
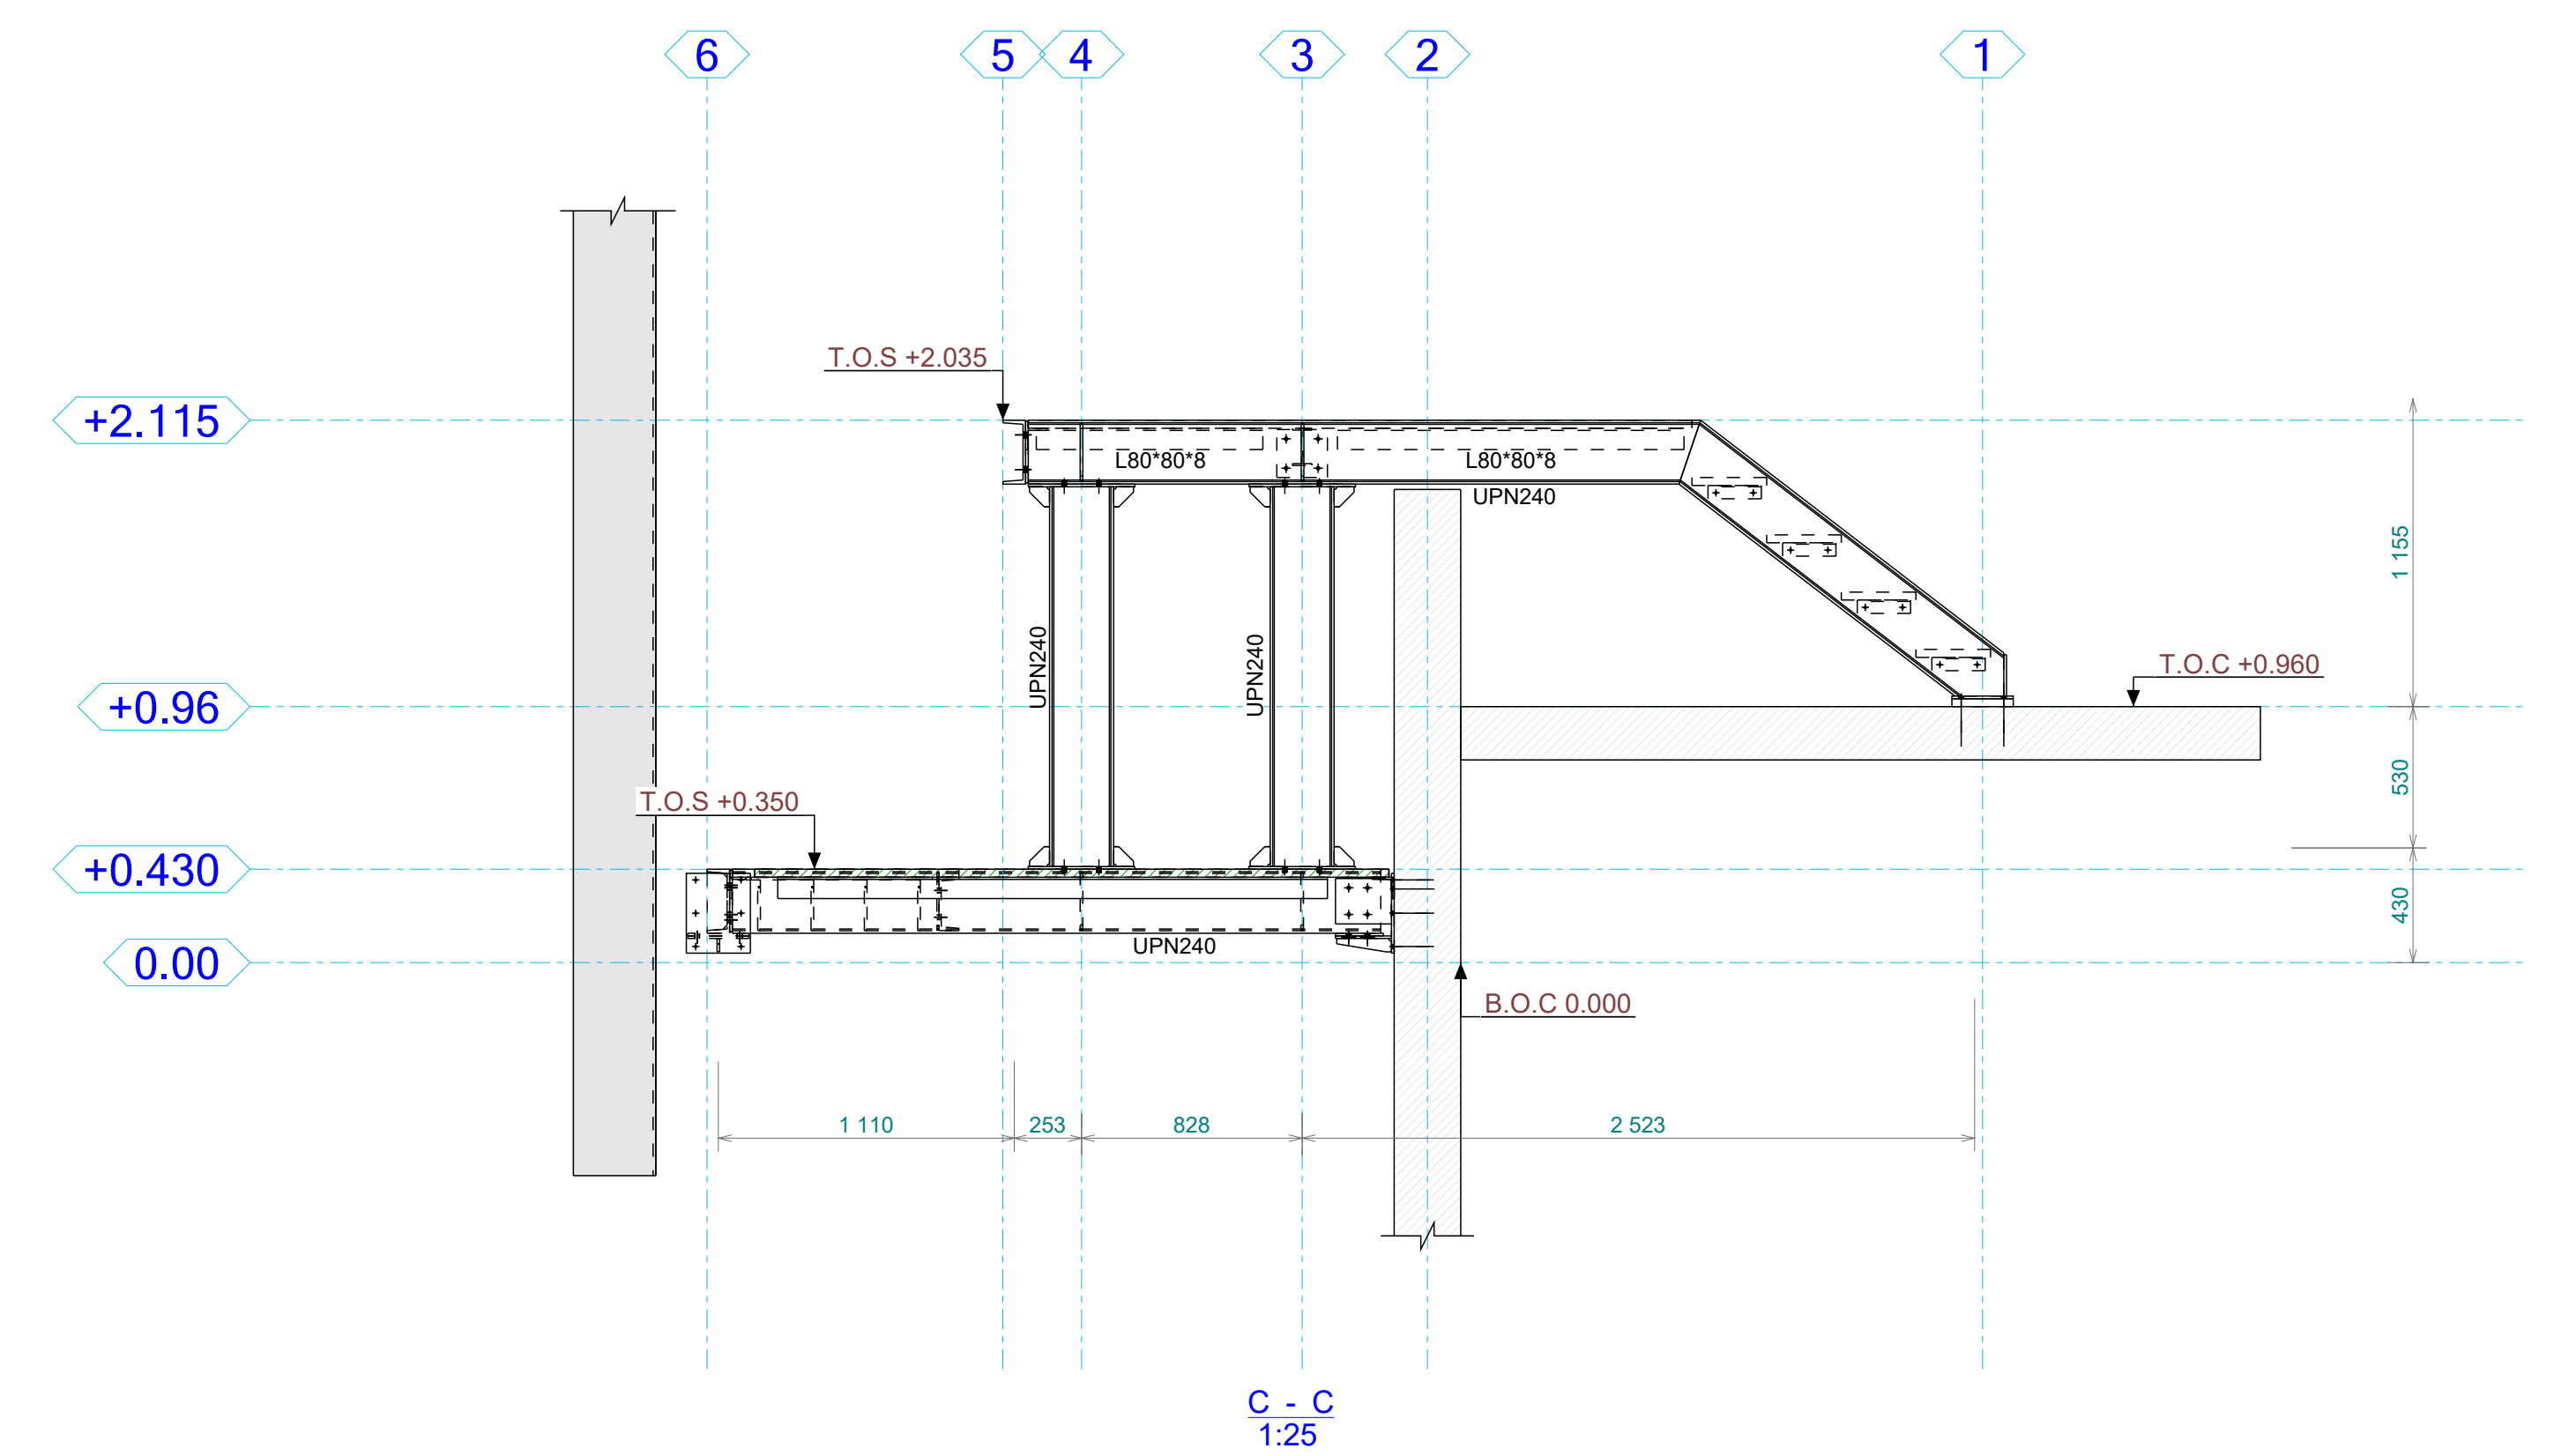
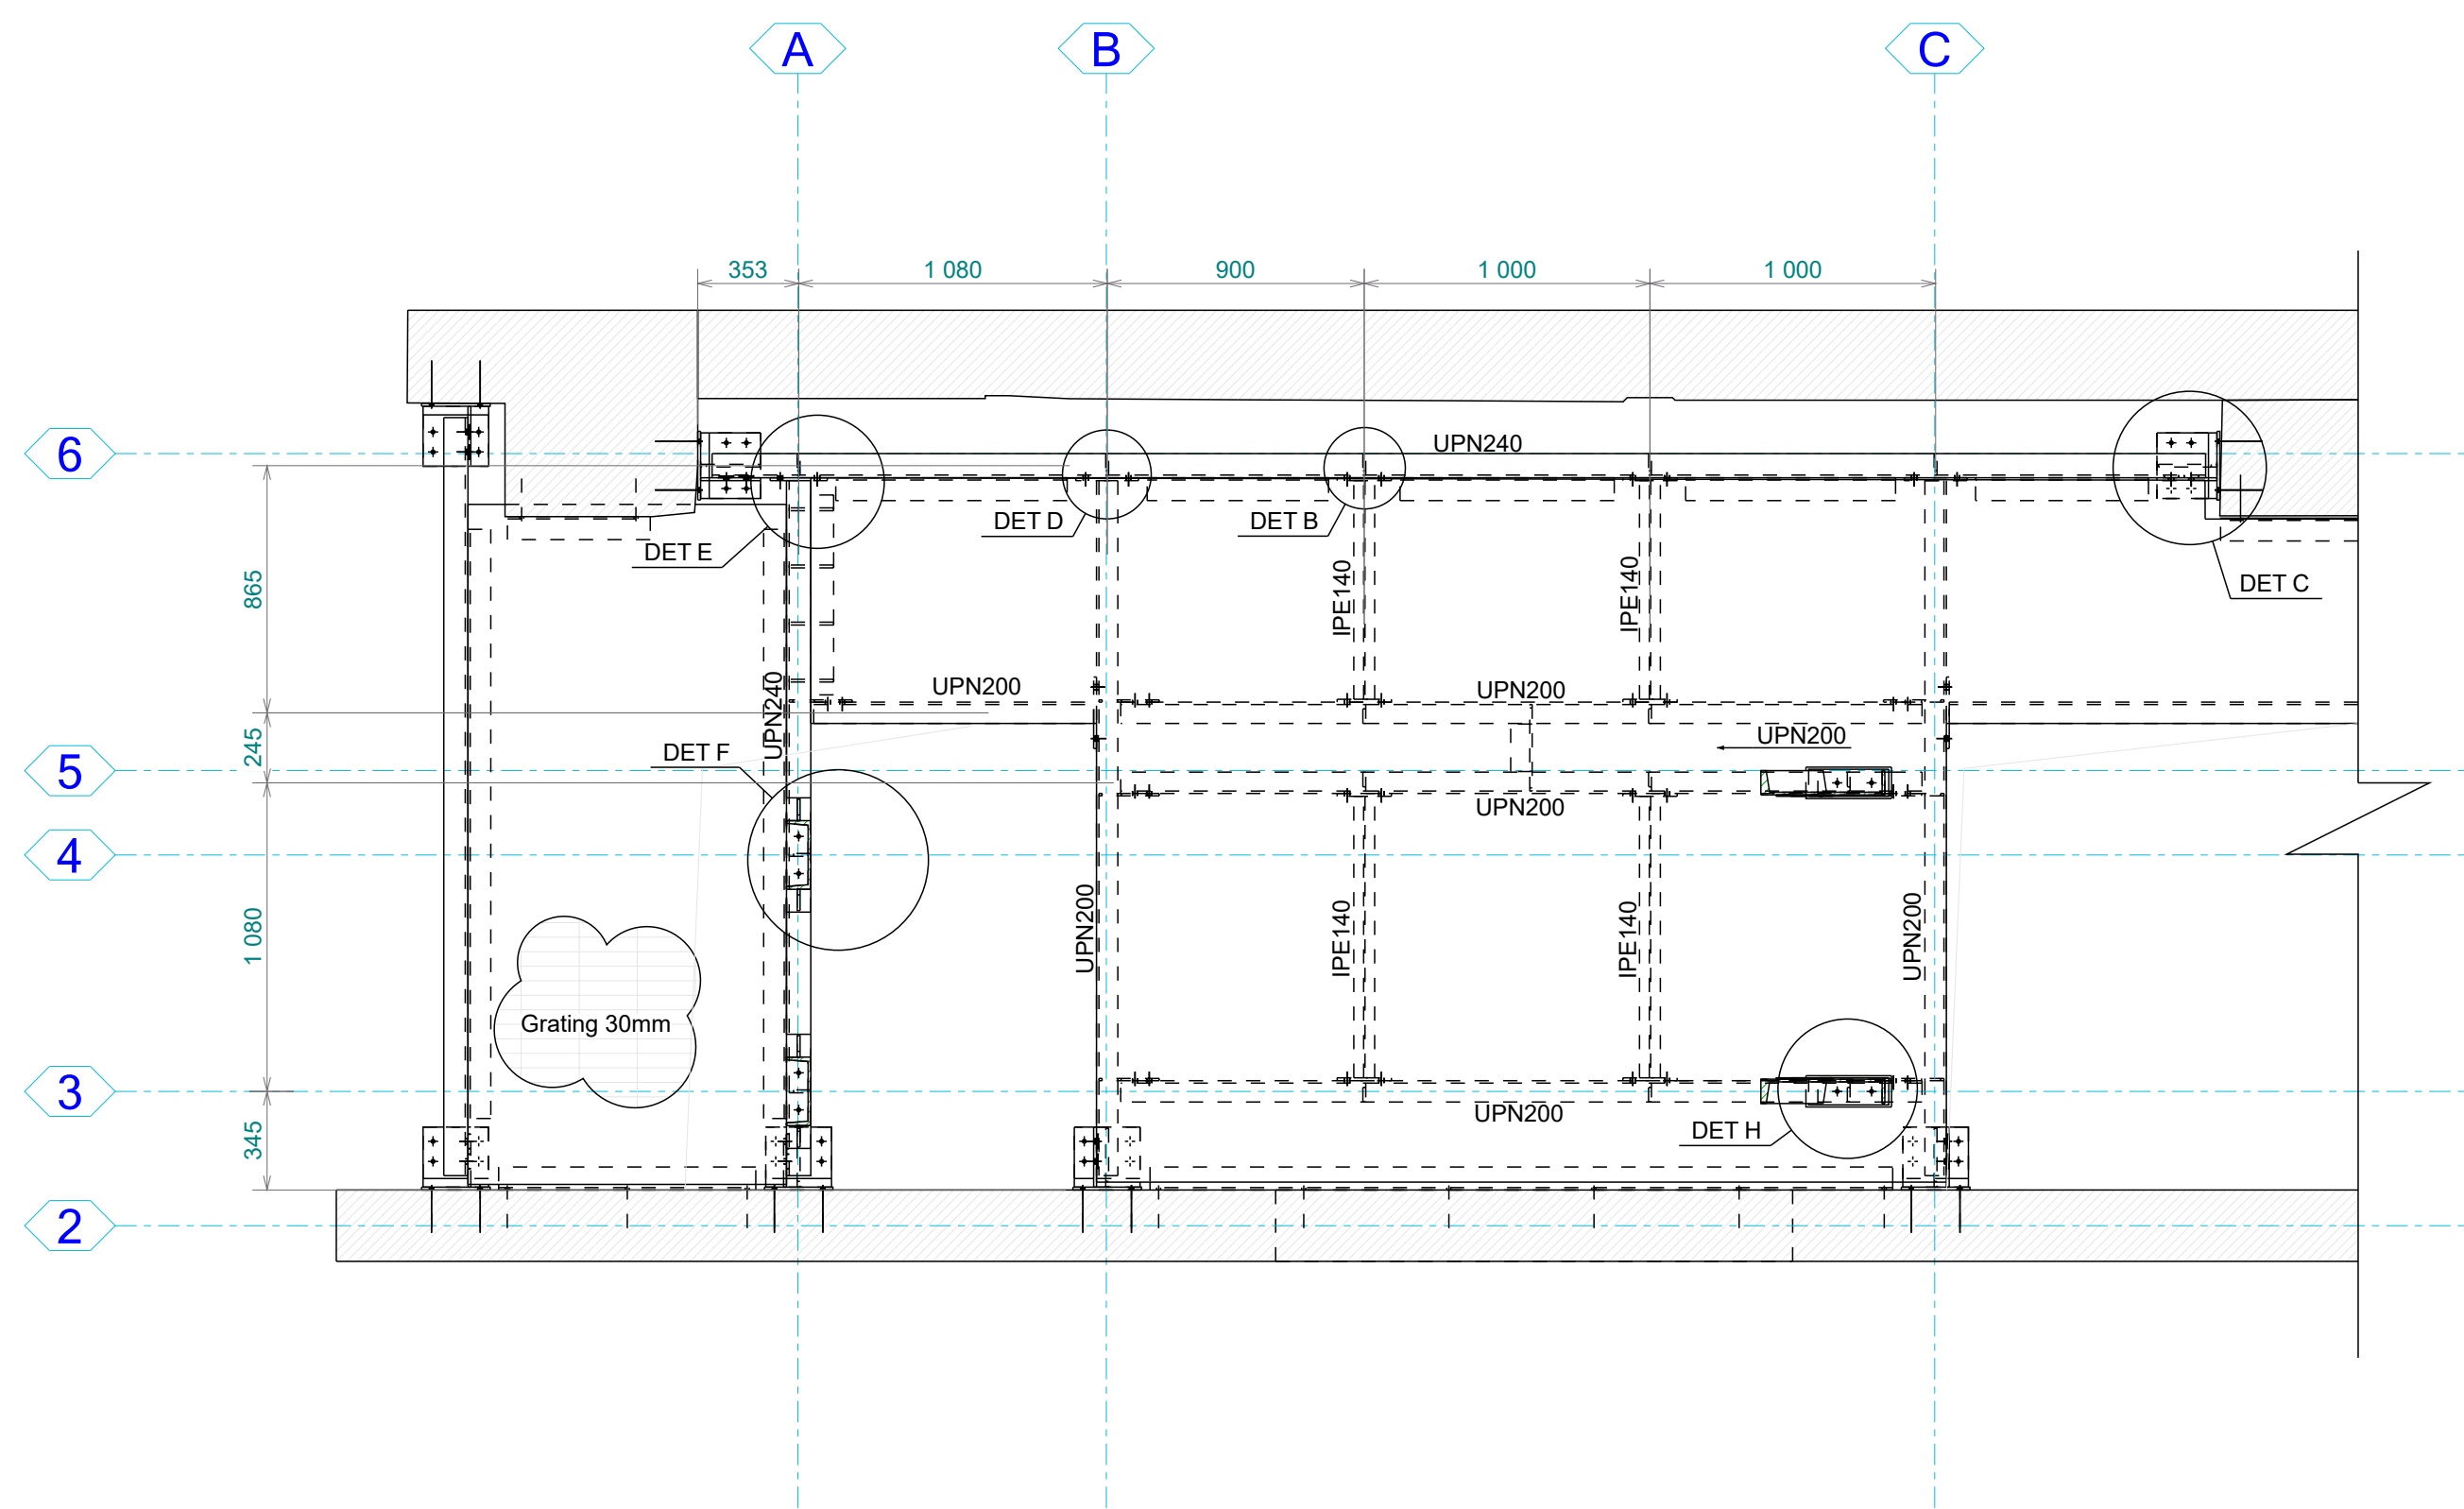


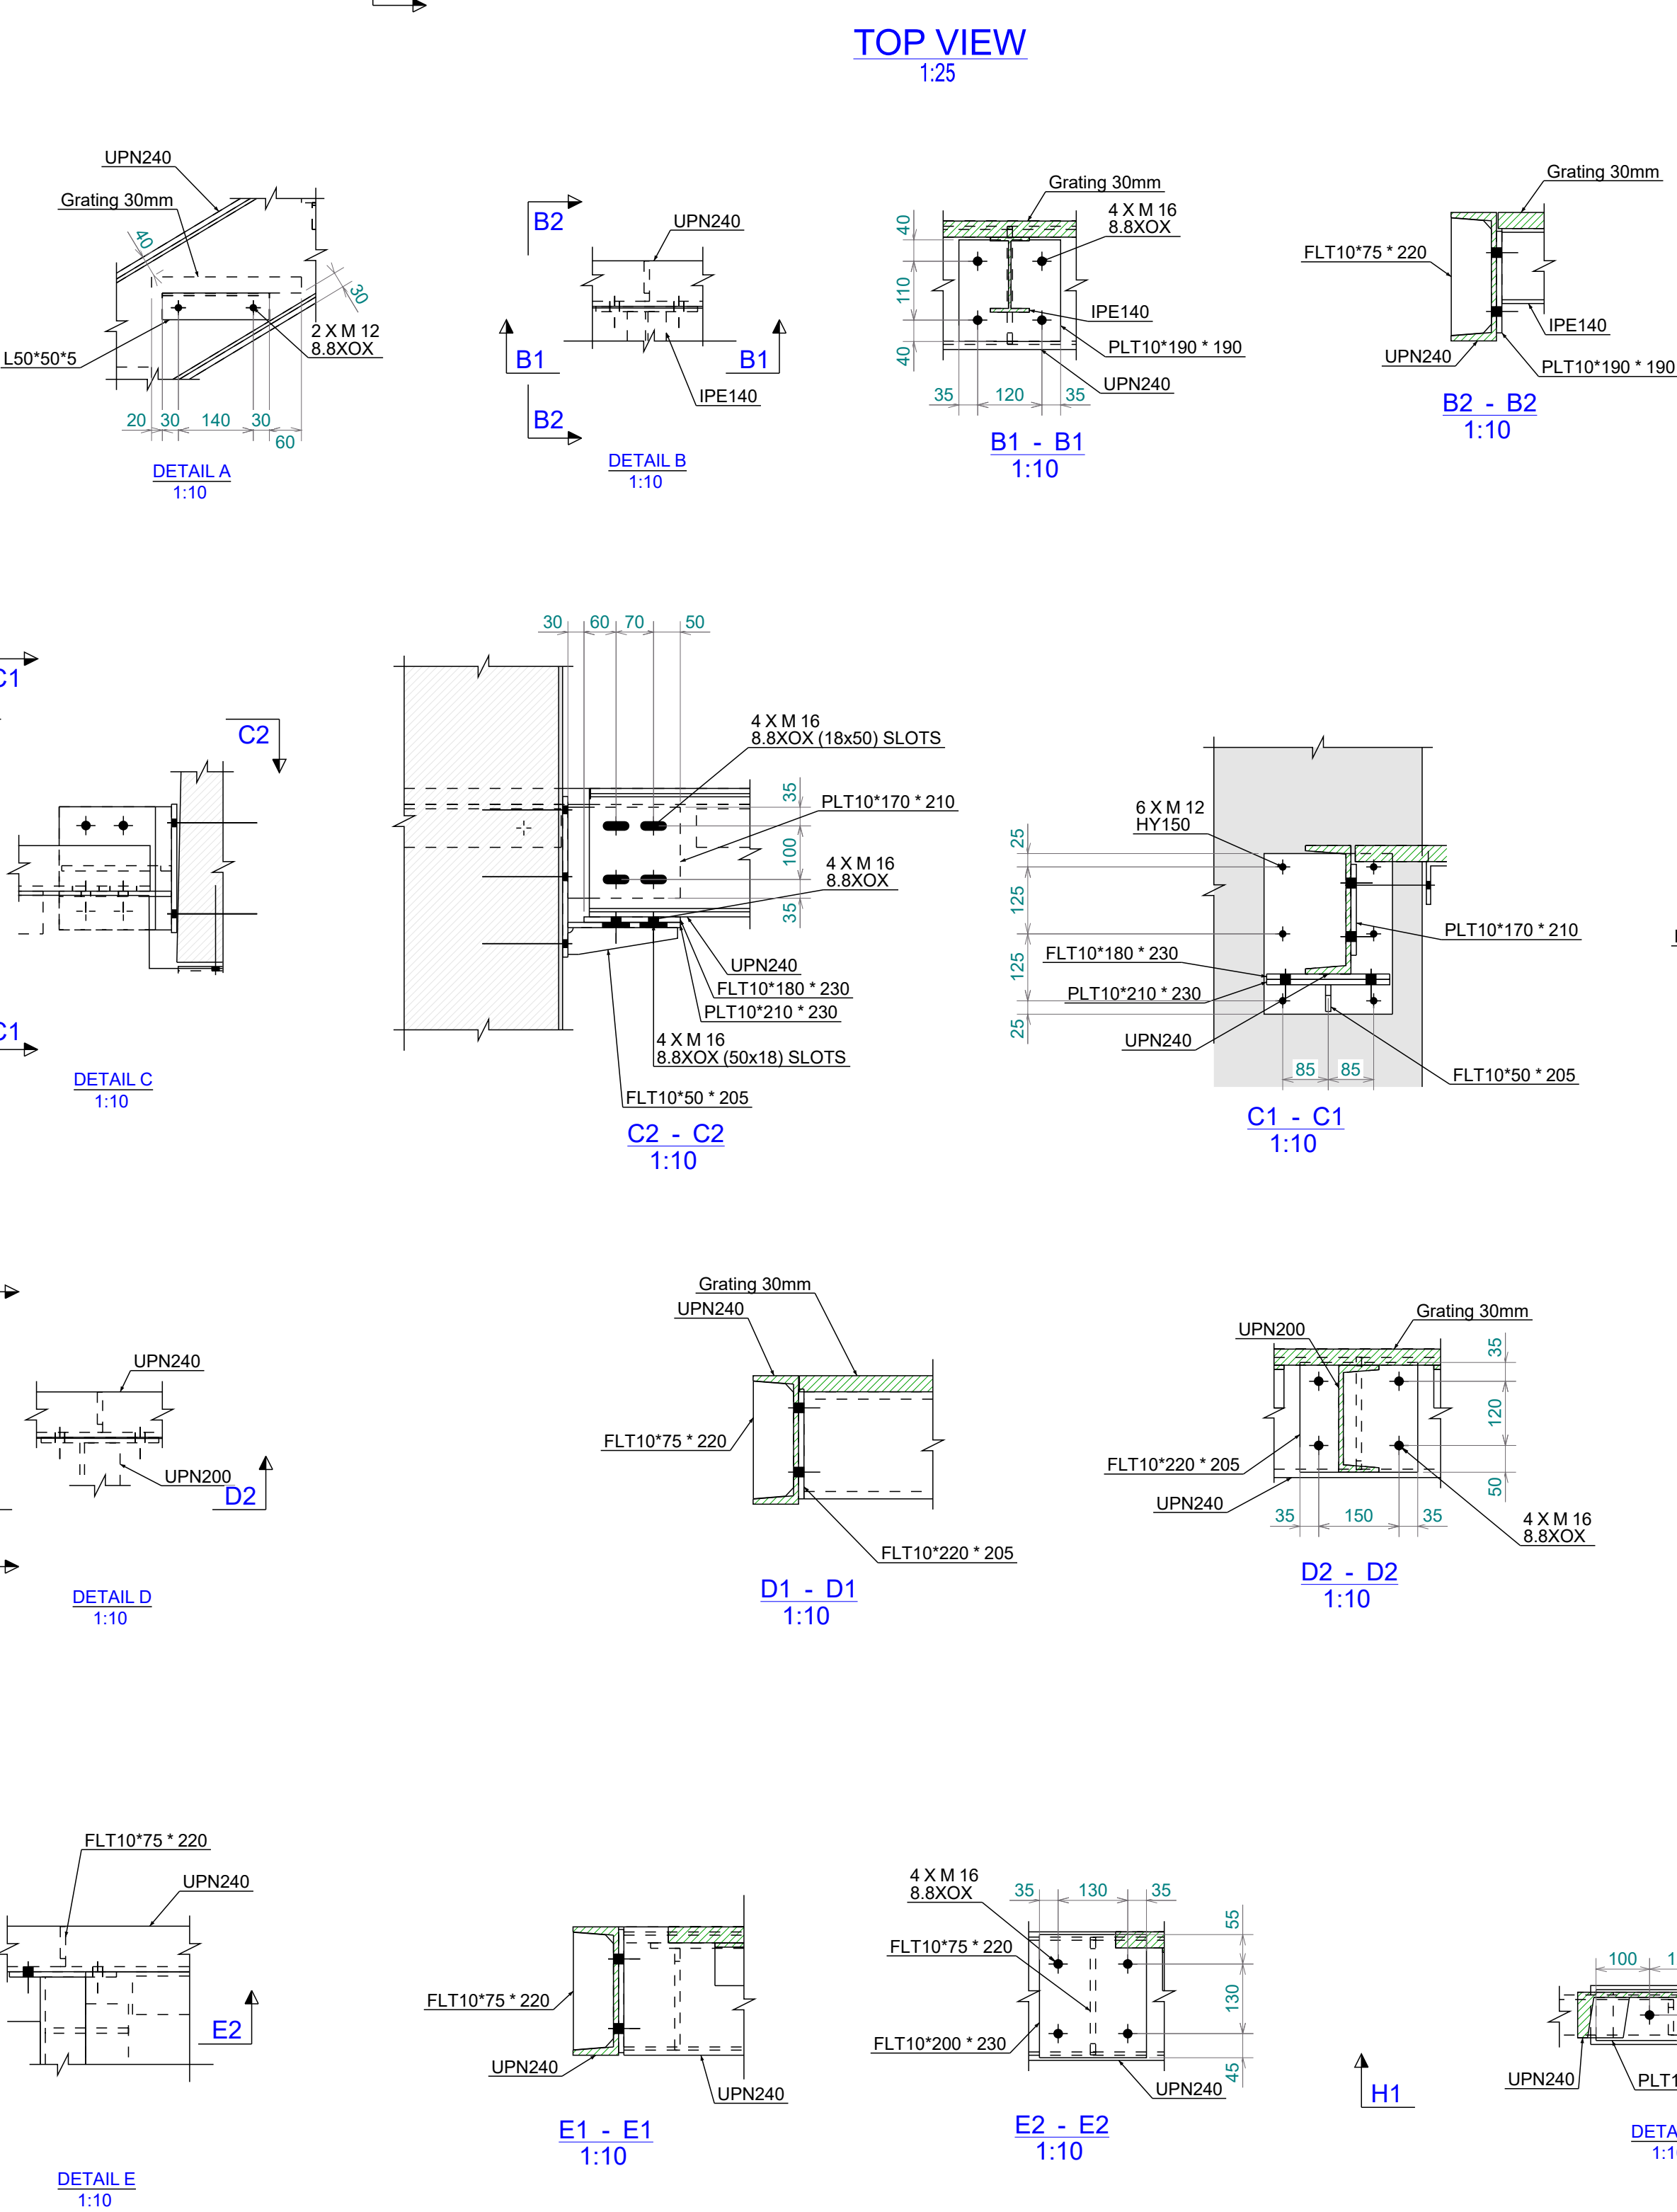

P0		09.07.2023	
REV.MARK		By Date CREATED	
DESCRIPTION			
☐ לביצוע	☐ למחר	☐ לאישור	☒ לניסן
09.07.2023	סיון	מחזורית	09:51:00
		1:10	1:25
שם התכנית			
4053_DET-G-ENG			
שם הפרטים			
מדרן אחורי בייליסון			
שם המפרט			
4053			
אנשי: שם המחלק או ק"ר - חל אסור לרשום את שמות יחד			
בייליסון			
קמות			
K.Y. Energies			
בס סיום הנדסה וייצוג ב"מ			
המון 8		עמוד קומ"א	
512183203		גרסה	
office@bimteam.co.il www.bimteam.co.il			
E.A	בקד:	A.W	ערך:
E.A	אשר:	A.W	שריט:
Drawing NO :		G [1]	
Layout Size :		09.07.2023	
		1189x841	