




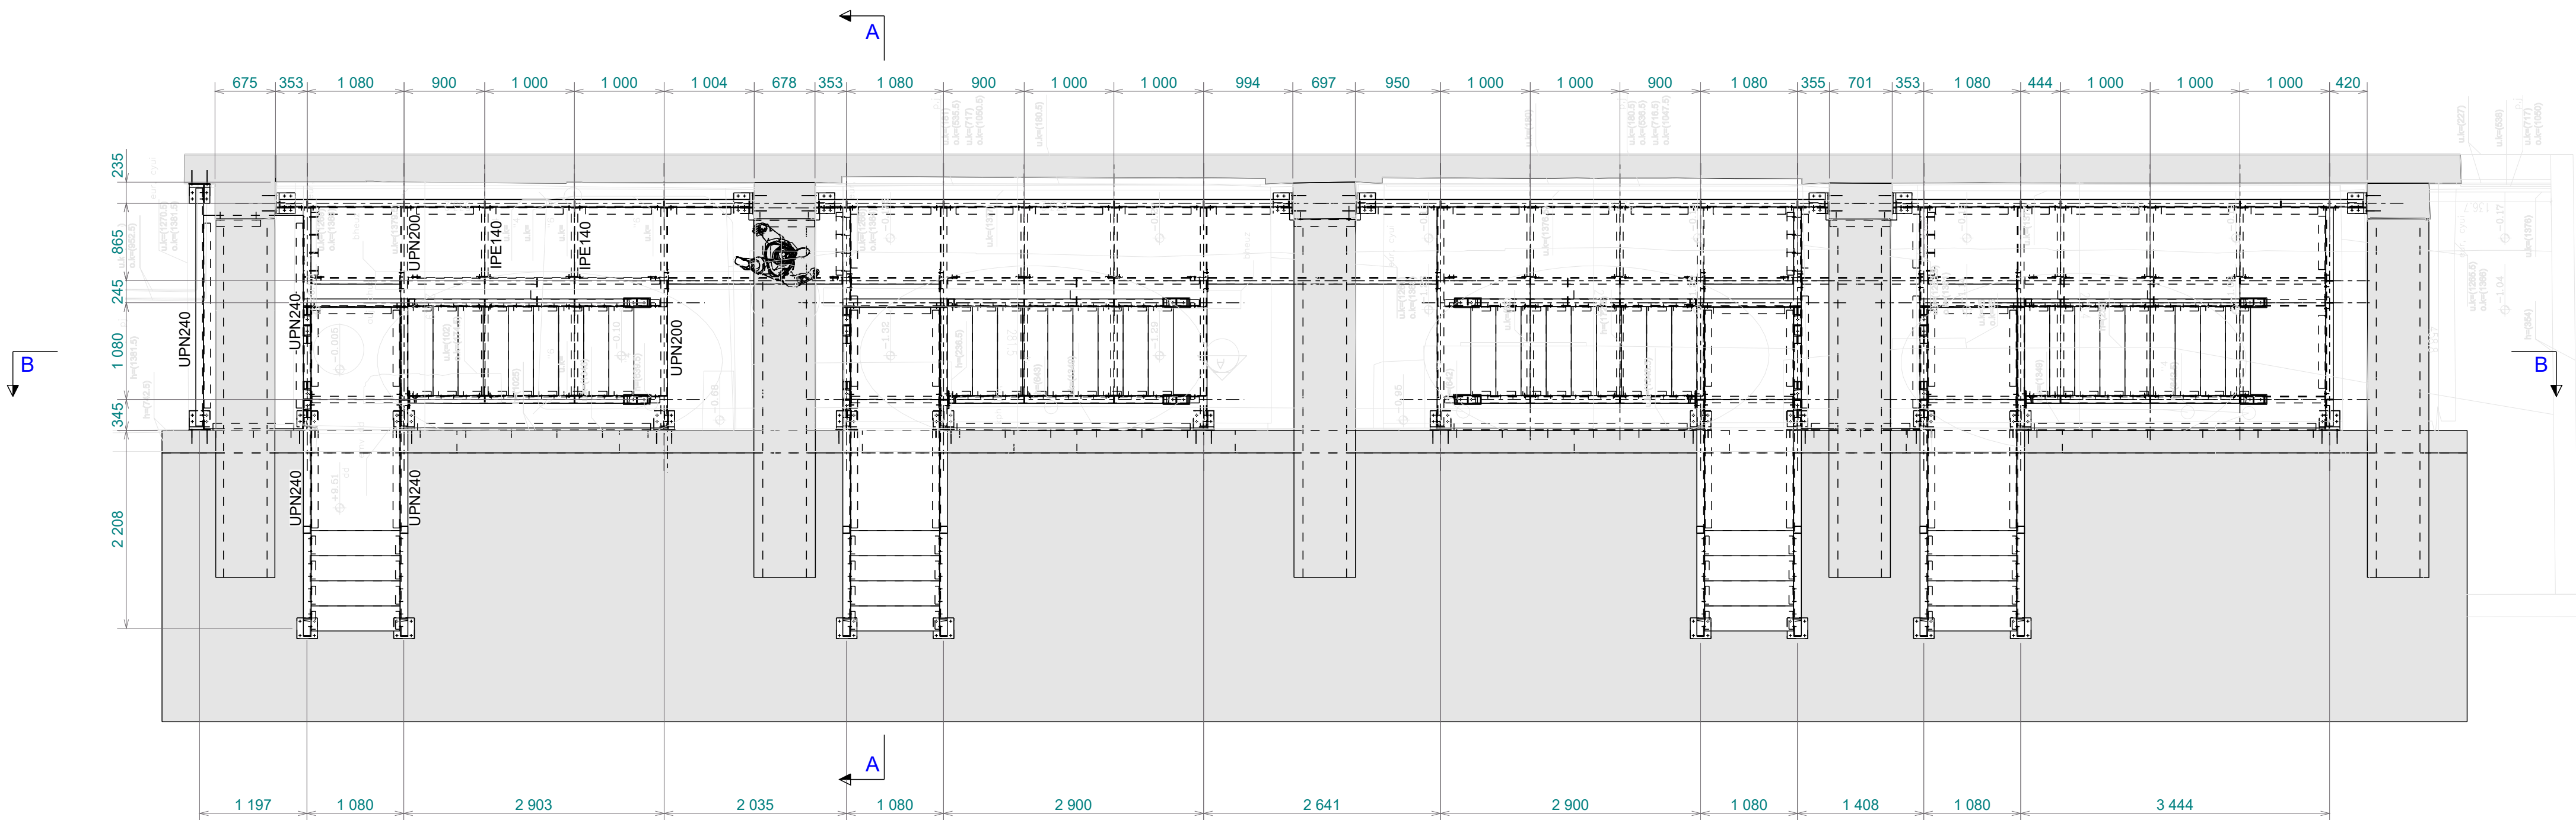

TOP VIEW
1:50

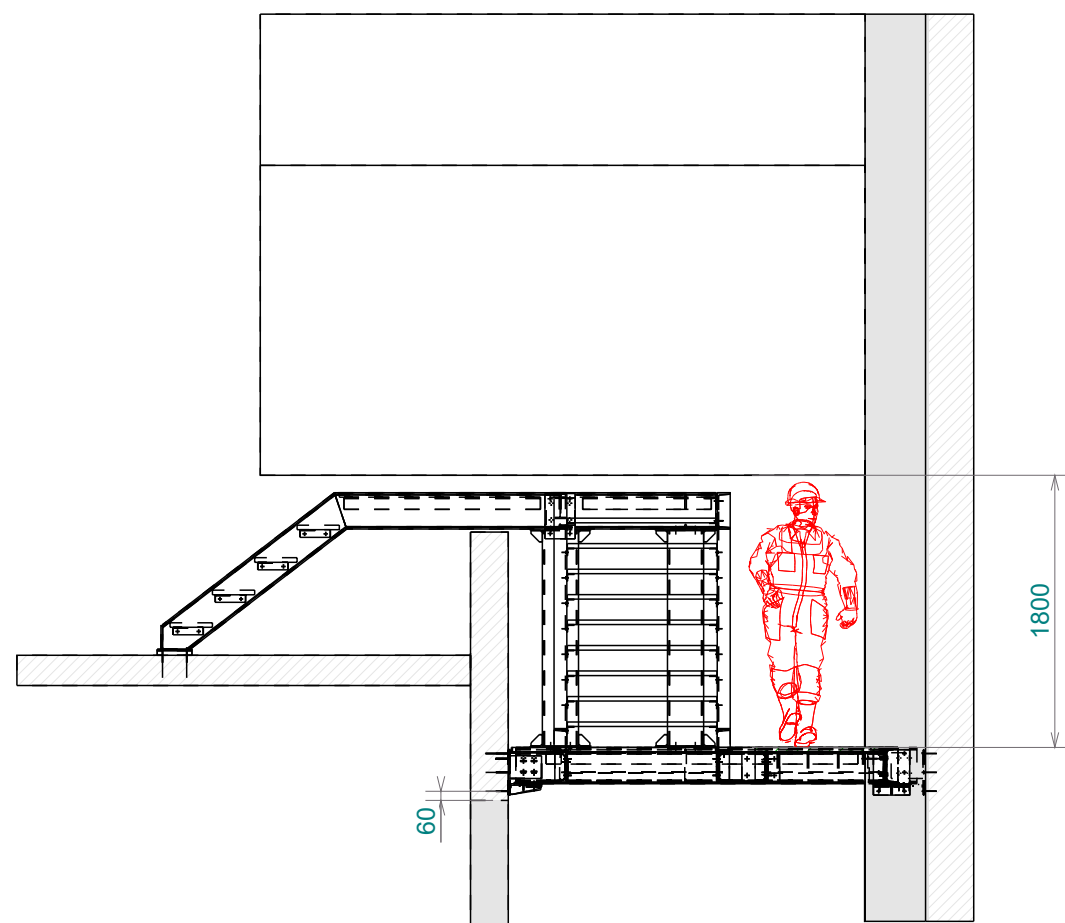

A - A
1:50

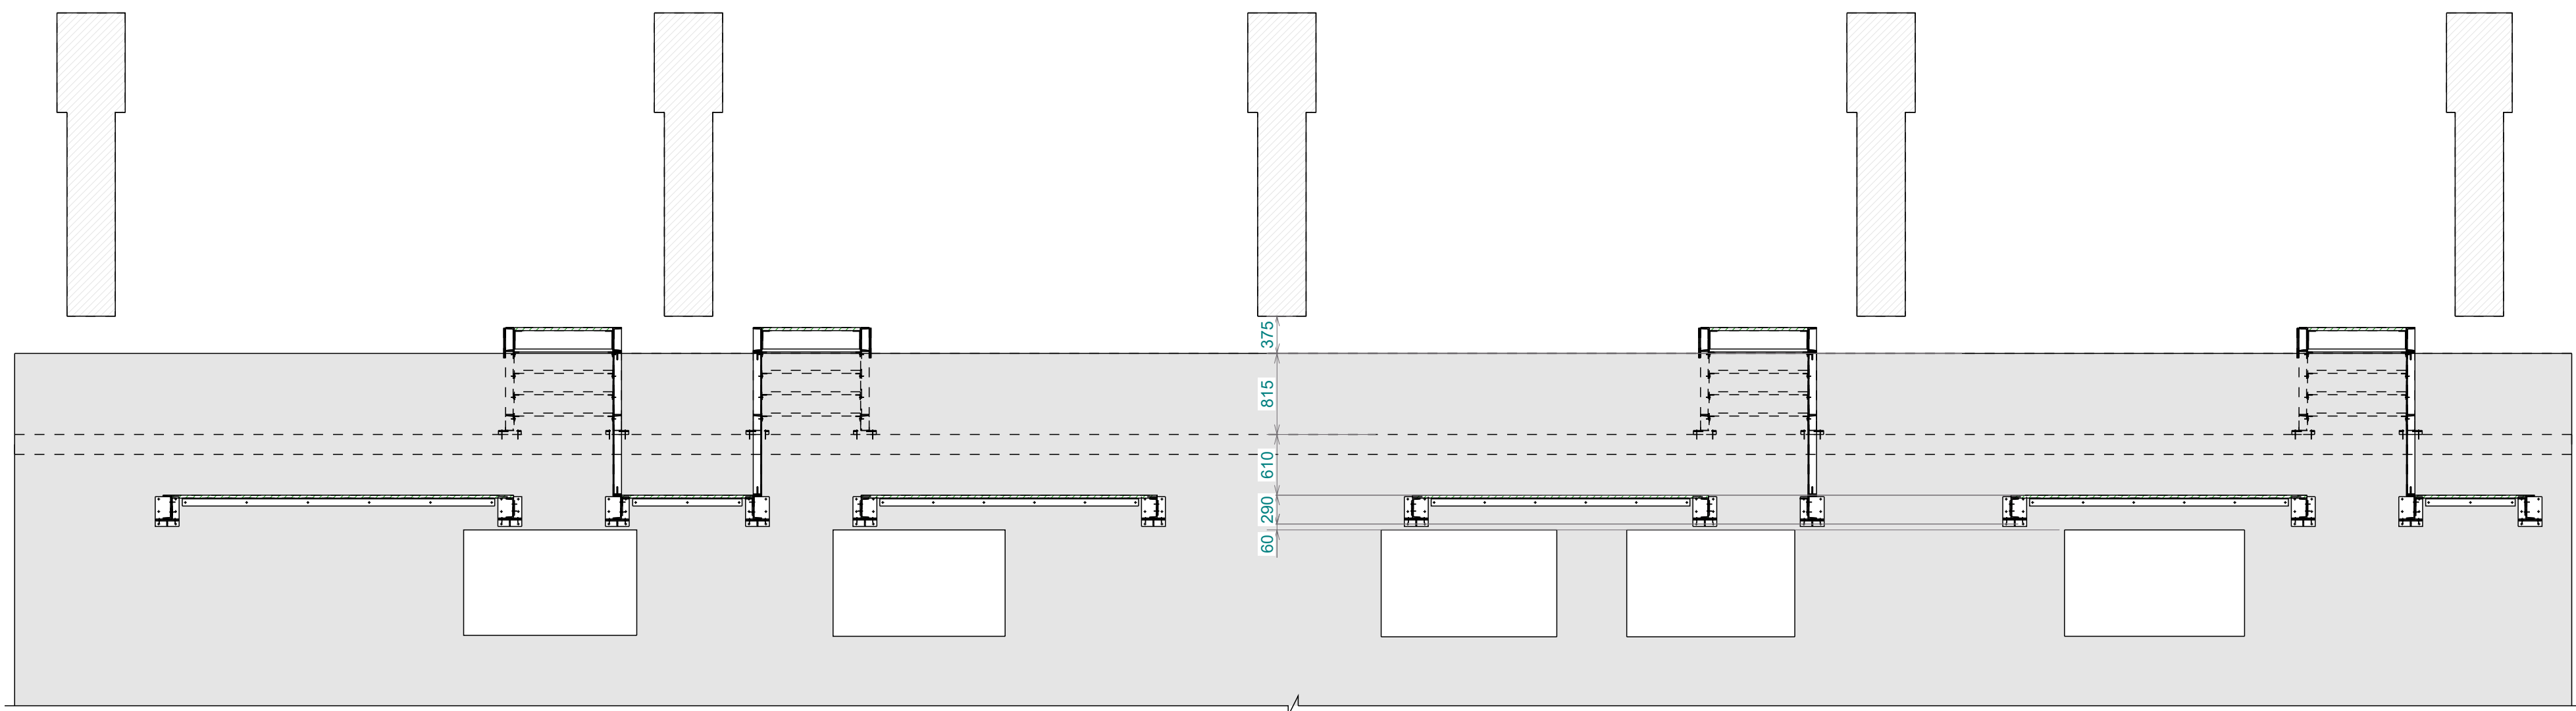

B - B
1:50

P0		A.W		09.07.2023	
		By		Date	
REV MARK		DESCRIPTION		CREATED	
☐ לביצוע		☐ למכרז		☐ לאישור	
☒ לעיון					
09.07.2023		מחזור: P0		מס' גיליון:	
				קנ"מ:	
		1:50			
שם התכנית					
4053_GA ENG					
שם הפרויקט					
מדרך אחורי בילינסון					
מס הפרויקט					
4053					
אתר/ שם המתנה או המ"ק - חל איסור לרשום את שניהם יחד					
בילינסון					
				לקוח:	
				K.Y Energies	
BIM TEAM כשהנדסה וטכנולוגיה נפגשים בית טים הנדסה וייעוץ בע"מ המורן 8 עומר קומה א ח.פ. : 512183203 office@bimteam.co.il www.bimteam.co.il					
E.A		בקר:		A.W	
E.A		אשר:		A.W	
Drawing NO :				G [2]	
Issue Date :				09.07.2023	
Layout Size :				841x594	