




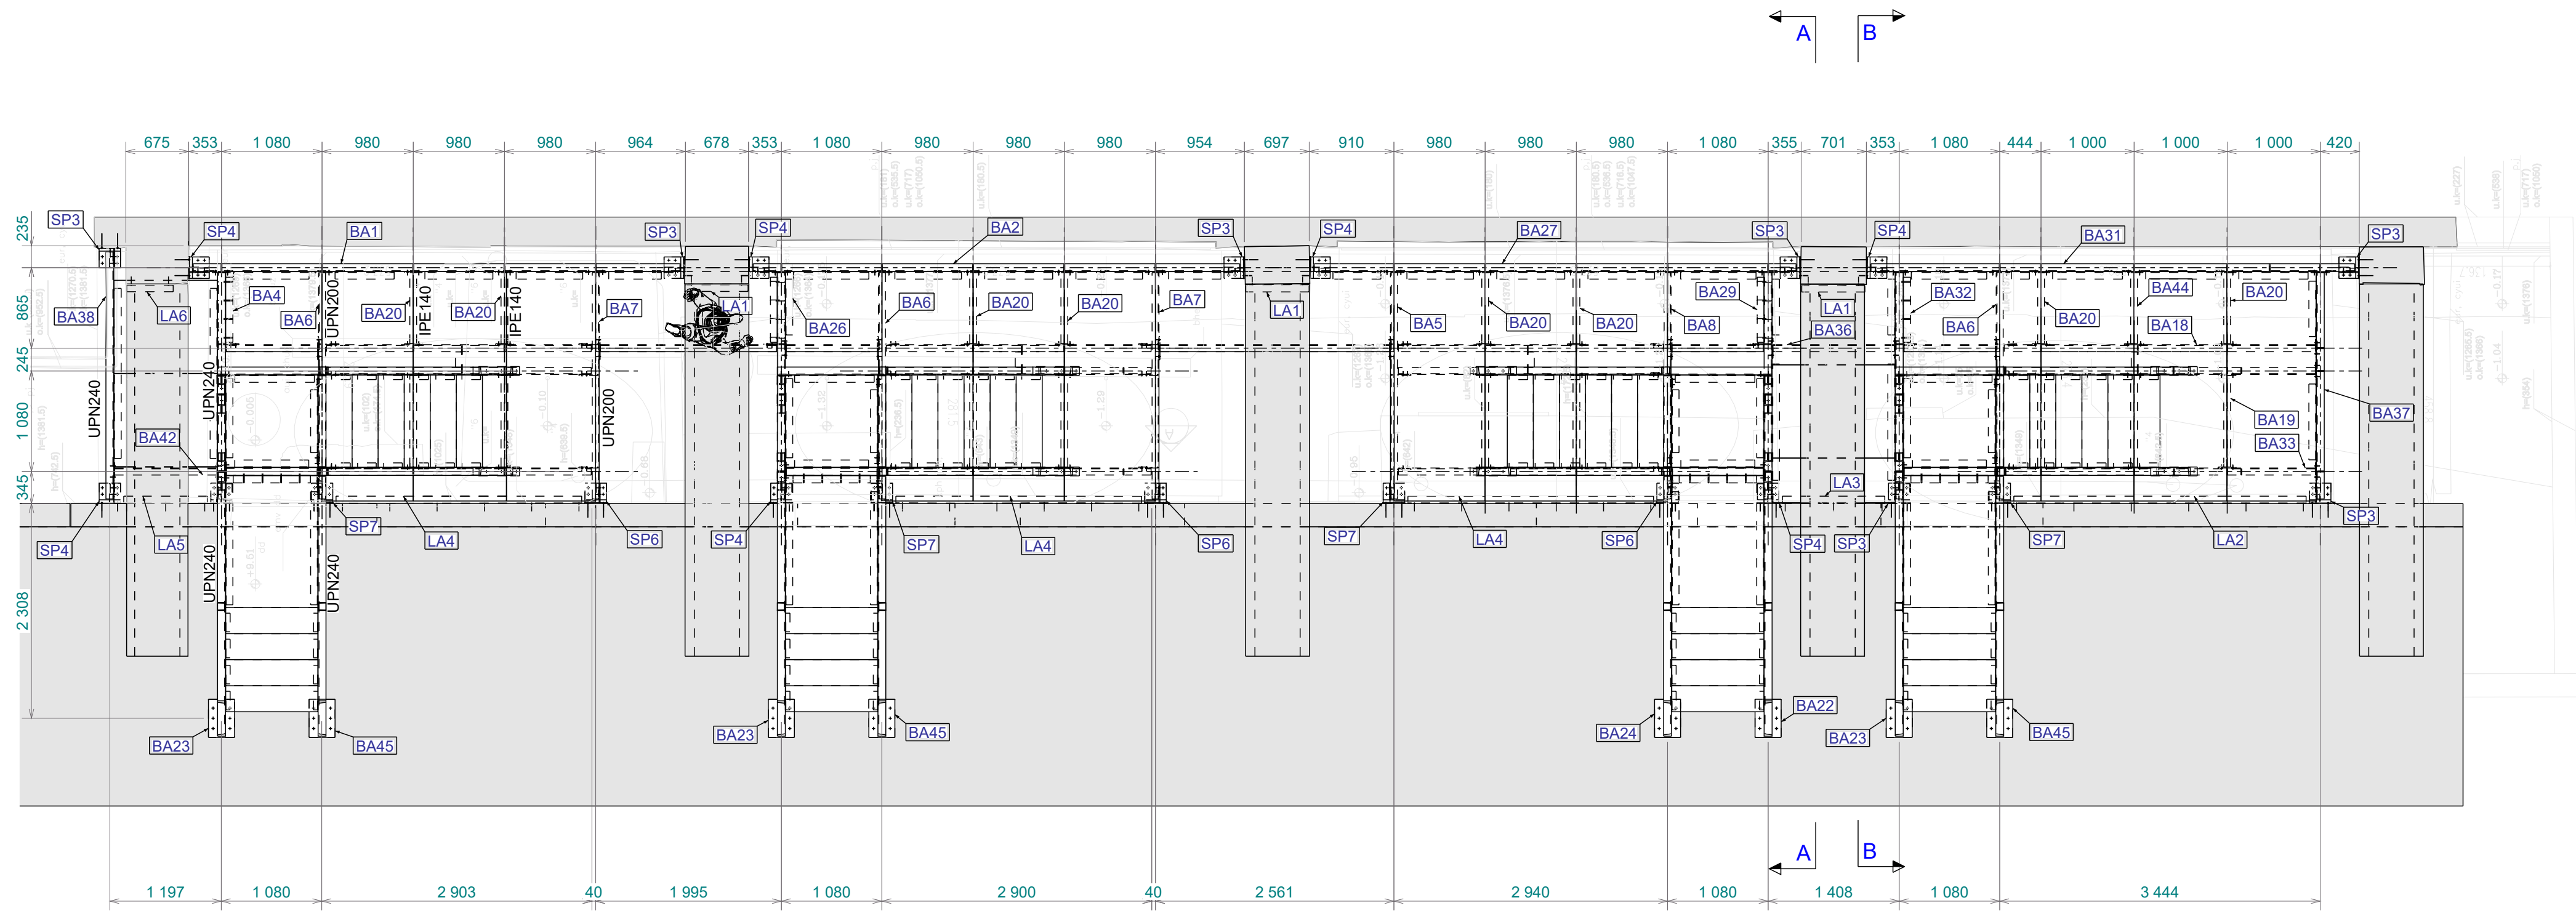


TOP VIEW
1:50

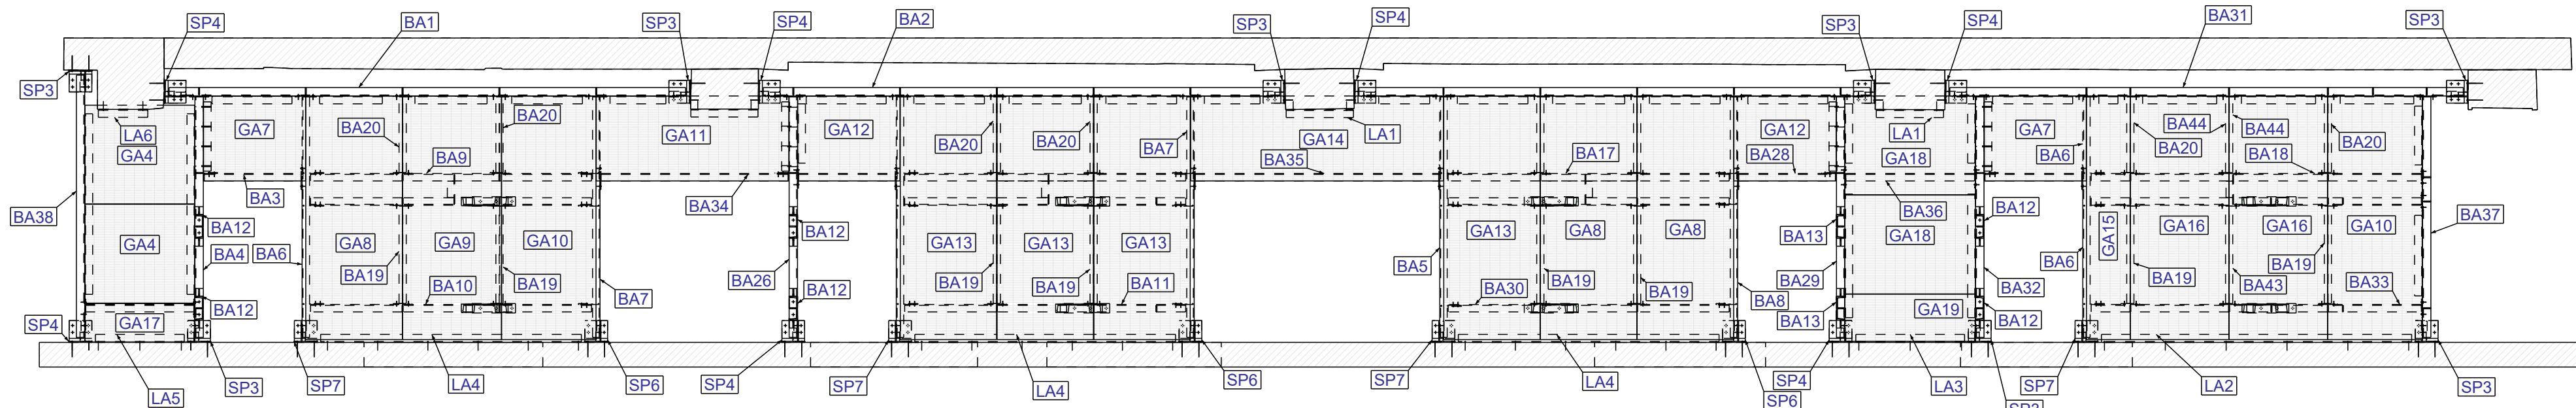


+0.430
1:50

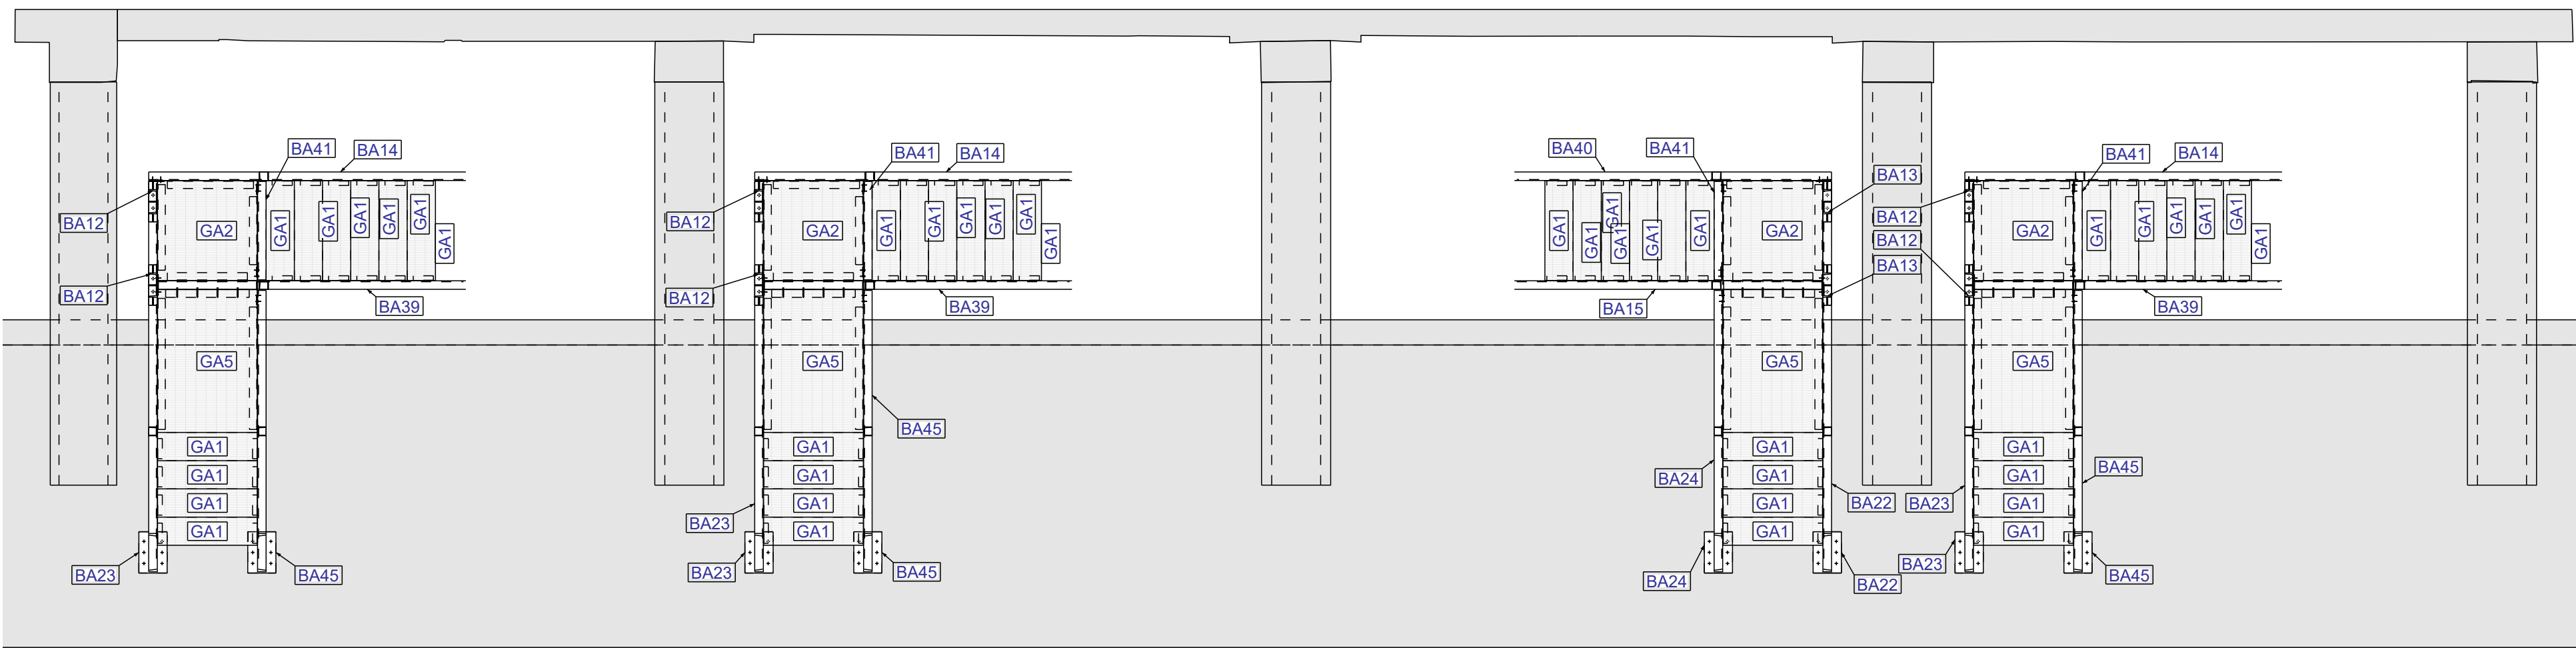

TOP VIEW
1:50

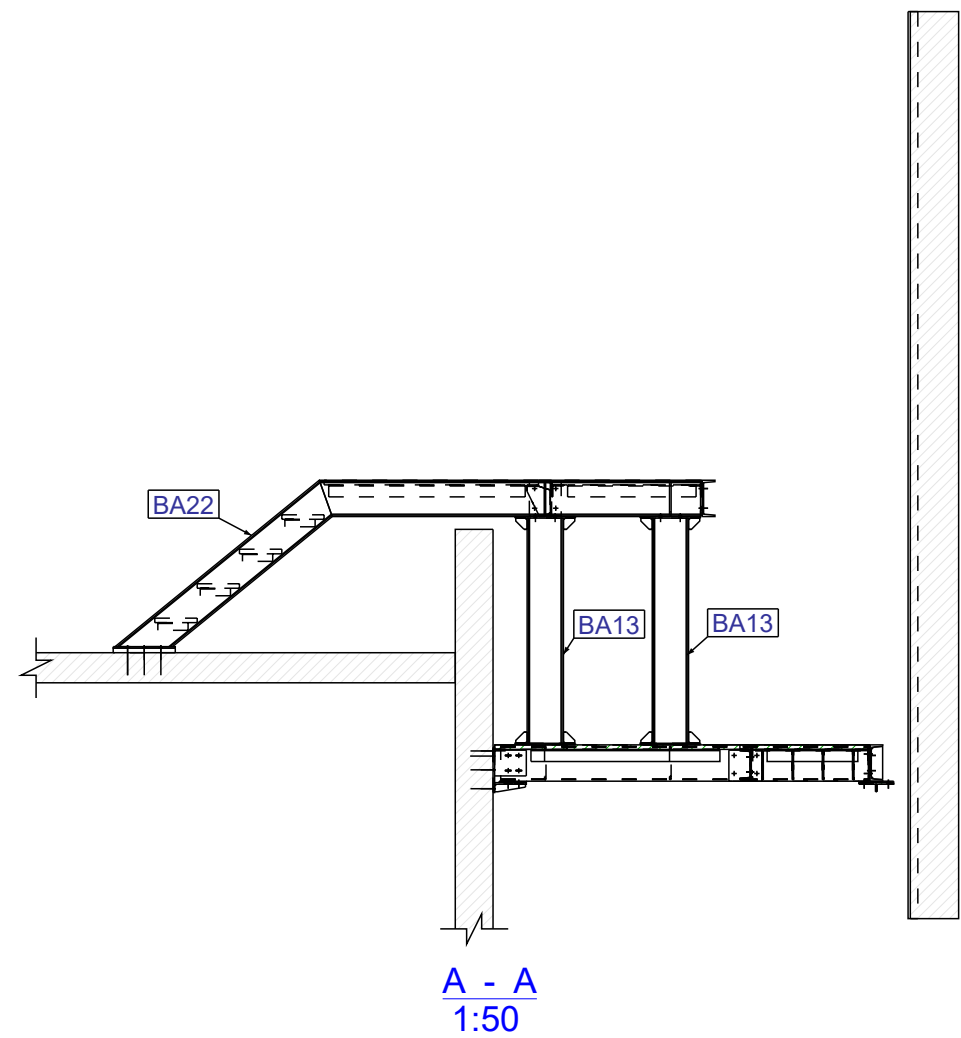

A - A
1:50

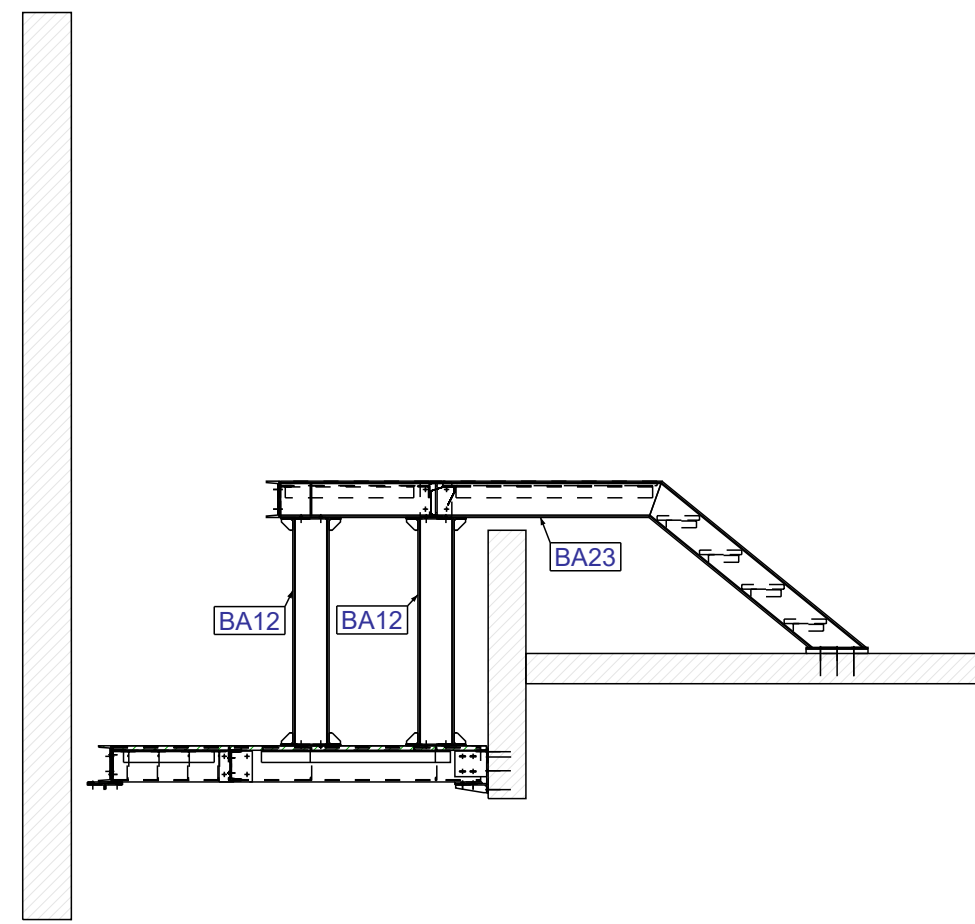

B - B
1:50

R1		A.W		23.08.2023	
		By		Date	
REV MARK		DESCRIPTION		CREATED	
☒ לביצוע		☐ למכר		☐ לאישור	
☐ לעיון					
23.08.2023		מחזור: R1		מס' גיליון:	
		1:50		קנ"מ:	
שם התכנית					
4053_GA ENG					
שם הפרויקט					
מדרך אחורי בילינסון					
מס הפרויקט					
4053					
אתר/ שם המטרה או המ"ק - חל איסור לרשום את שניהם יחד					
בילינסון					
				לקוח:	
				K.Y Energies	
 					