




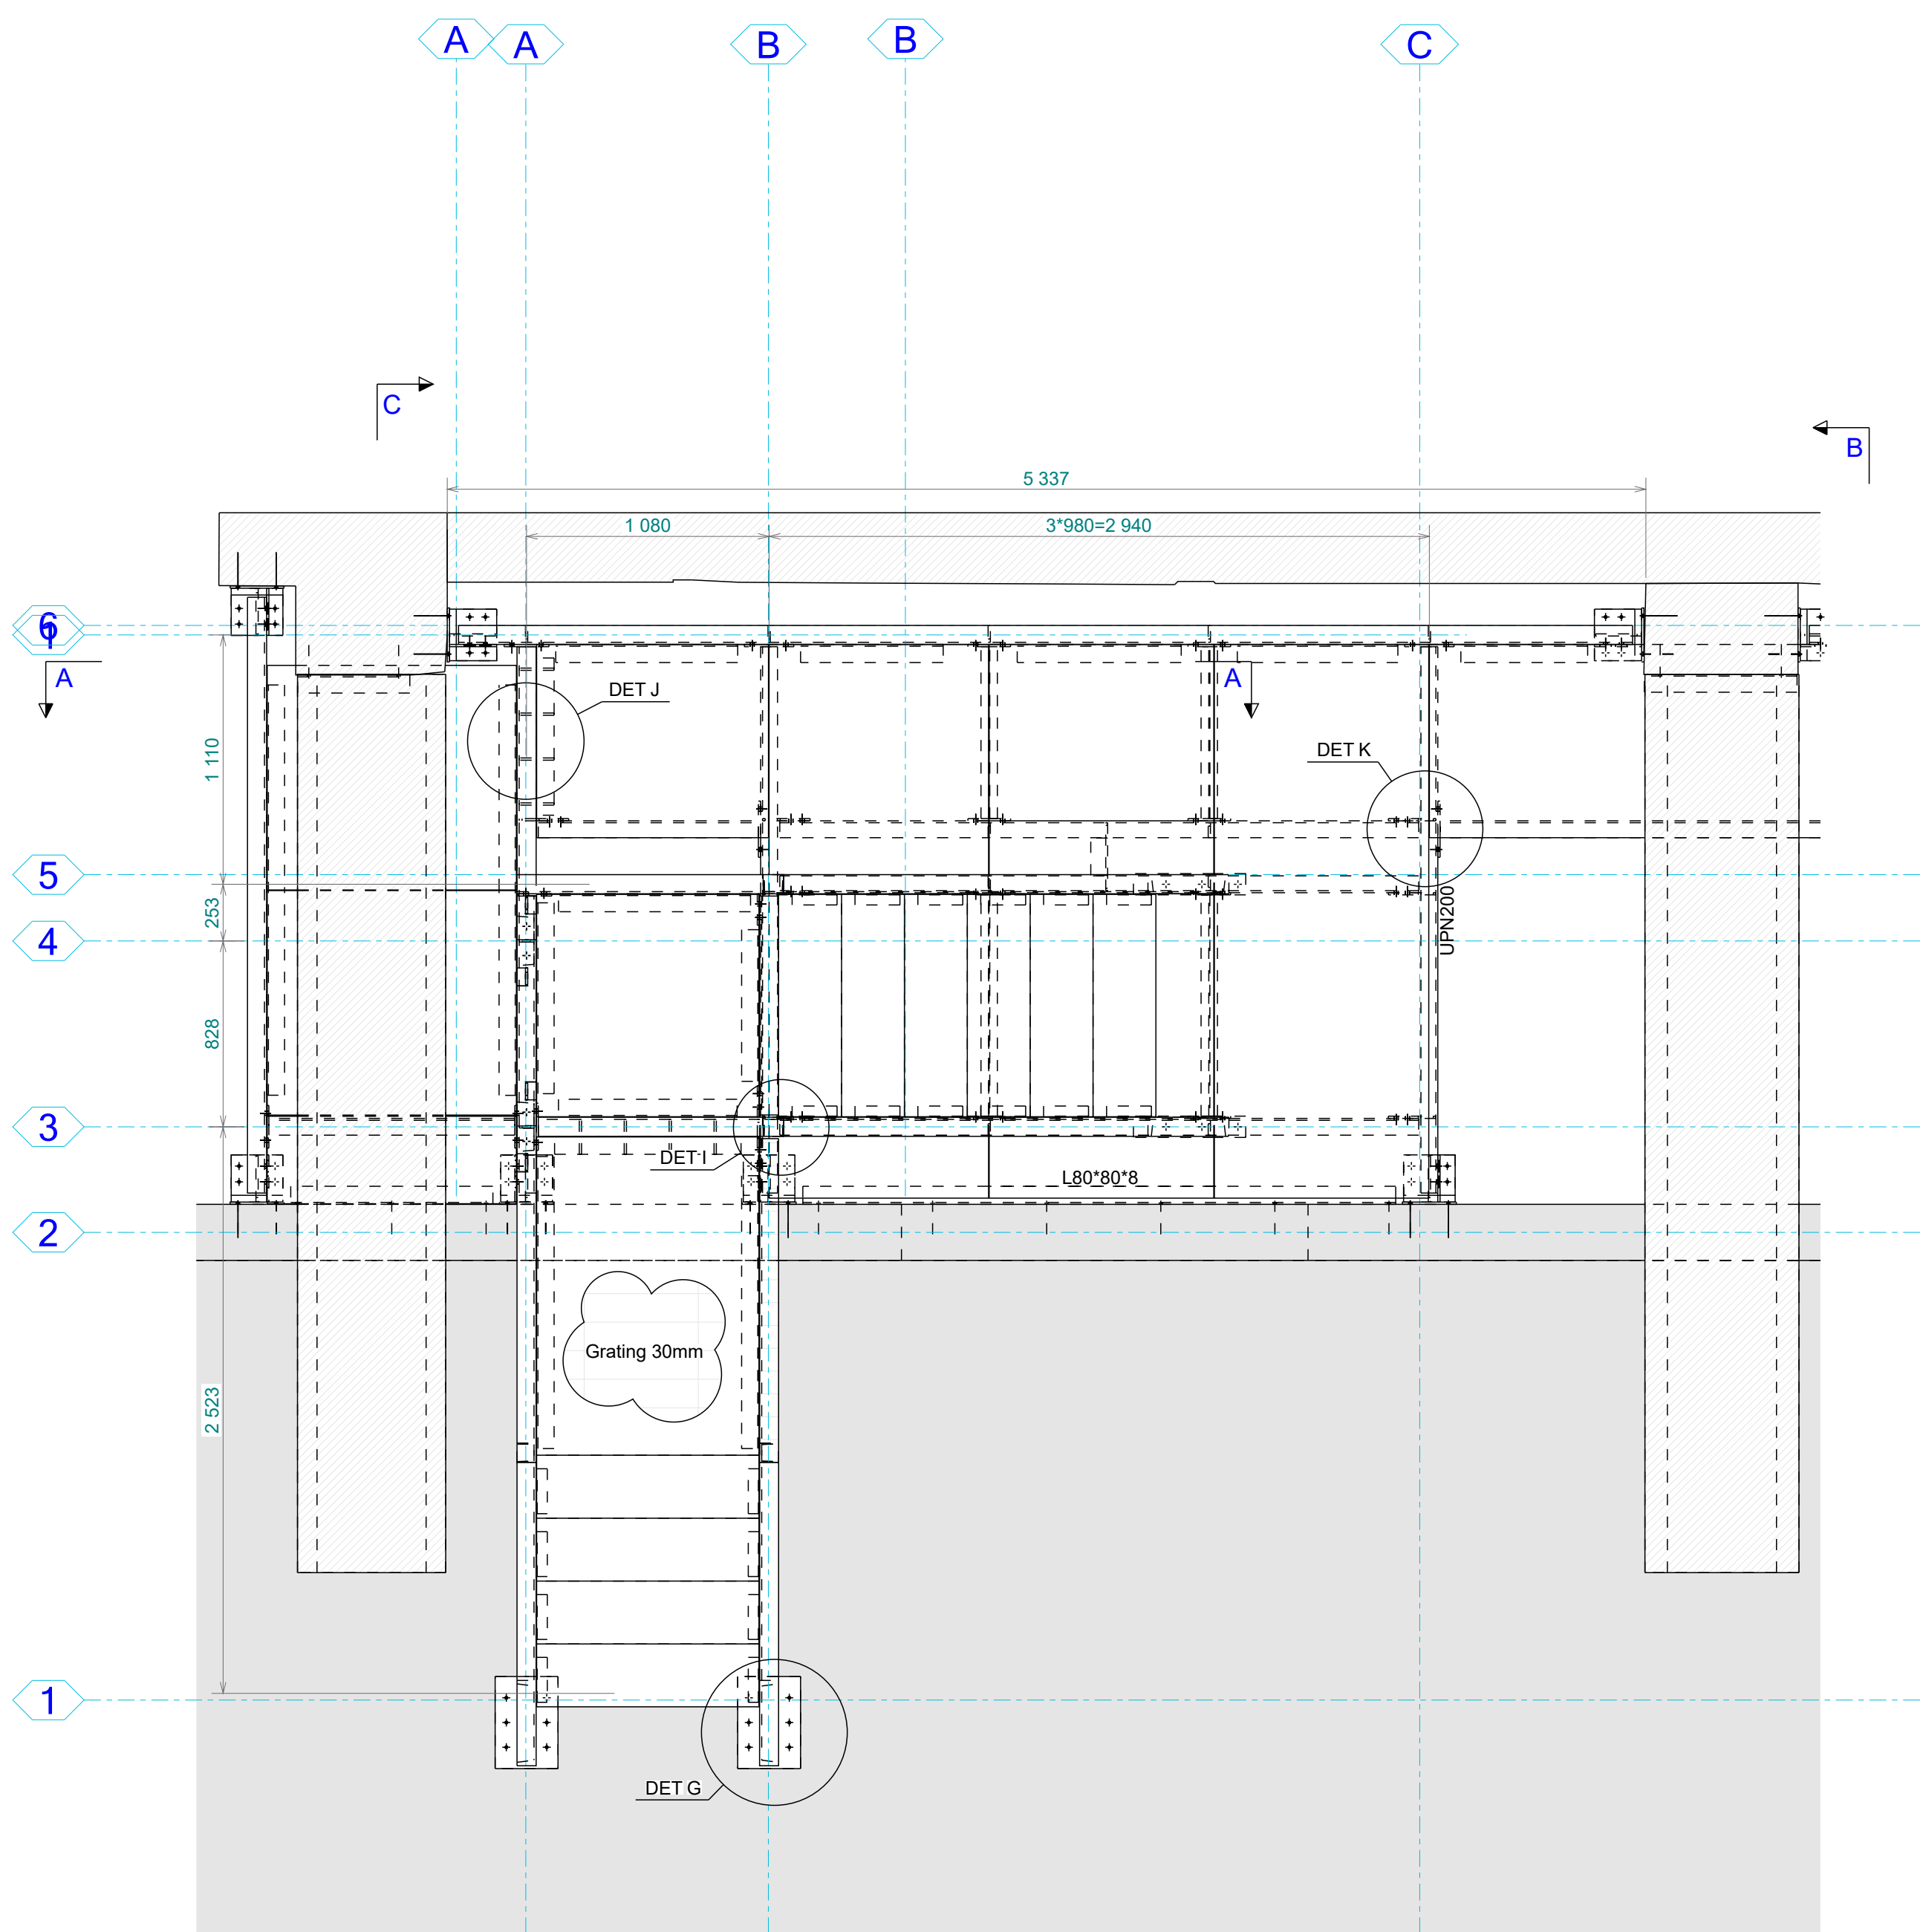


TOP VIEW
1:25

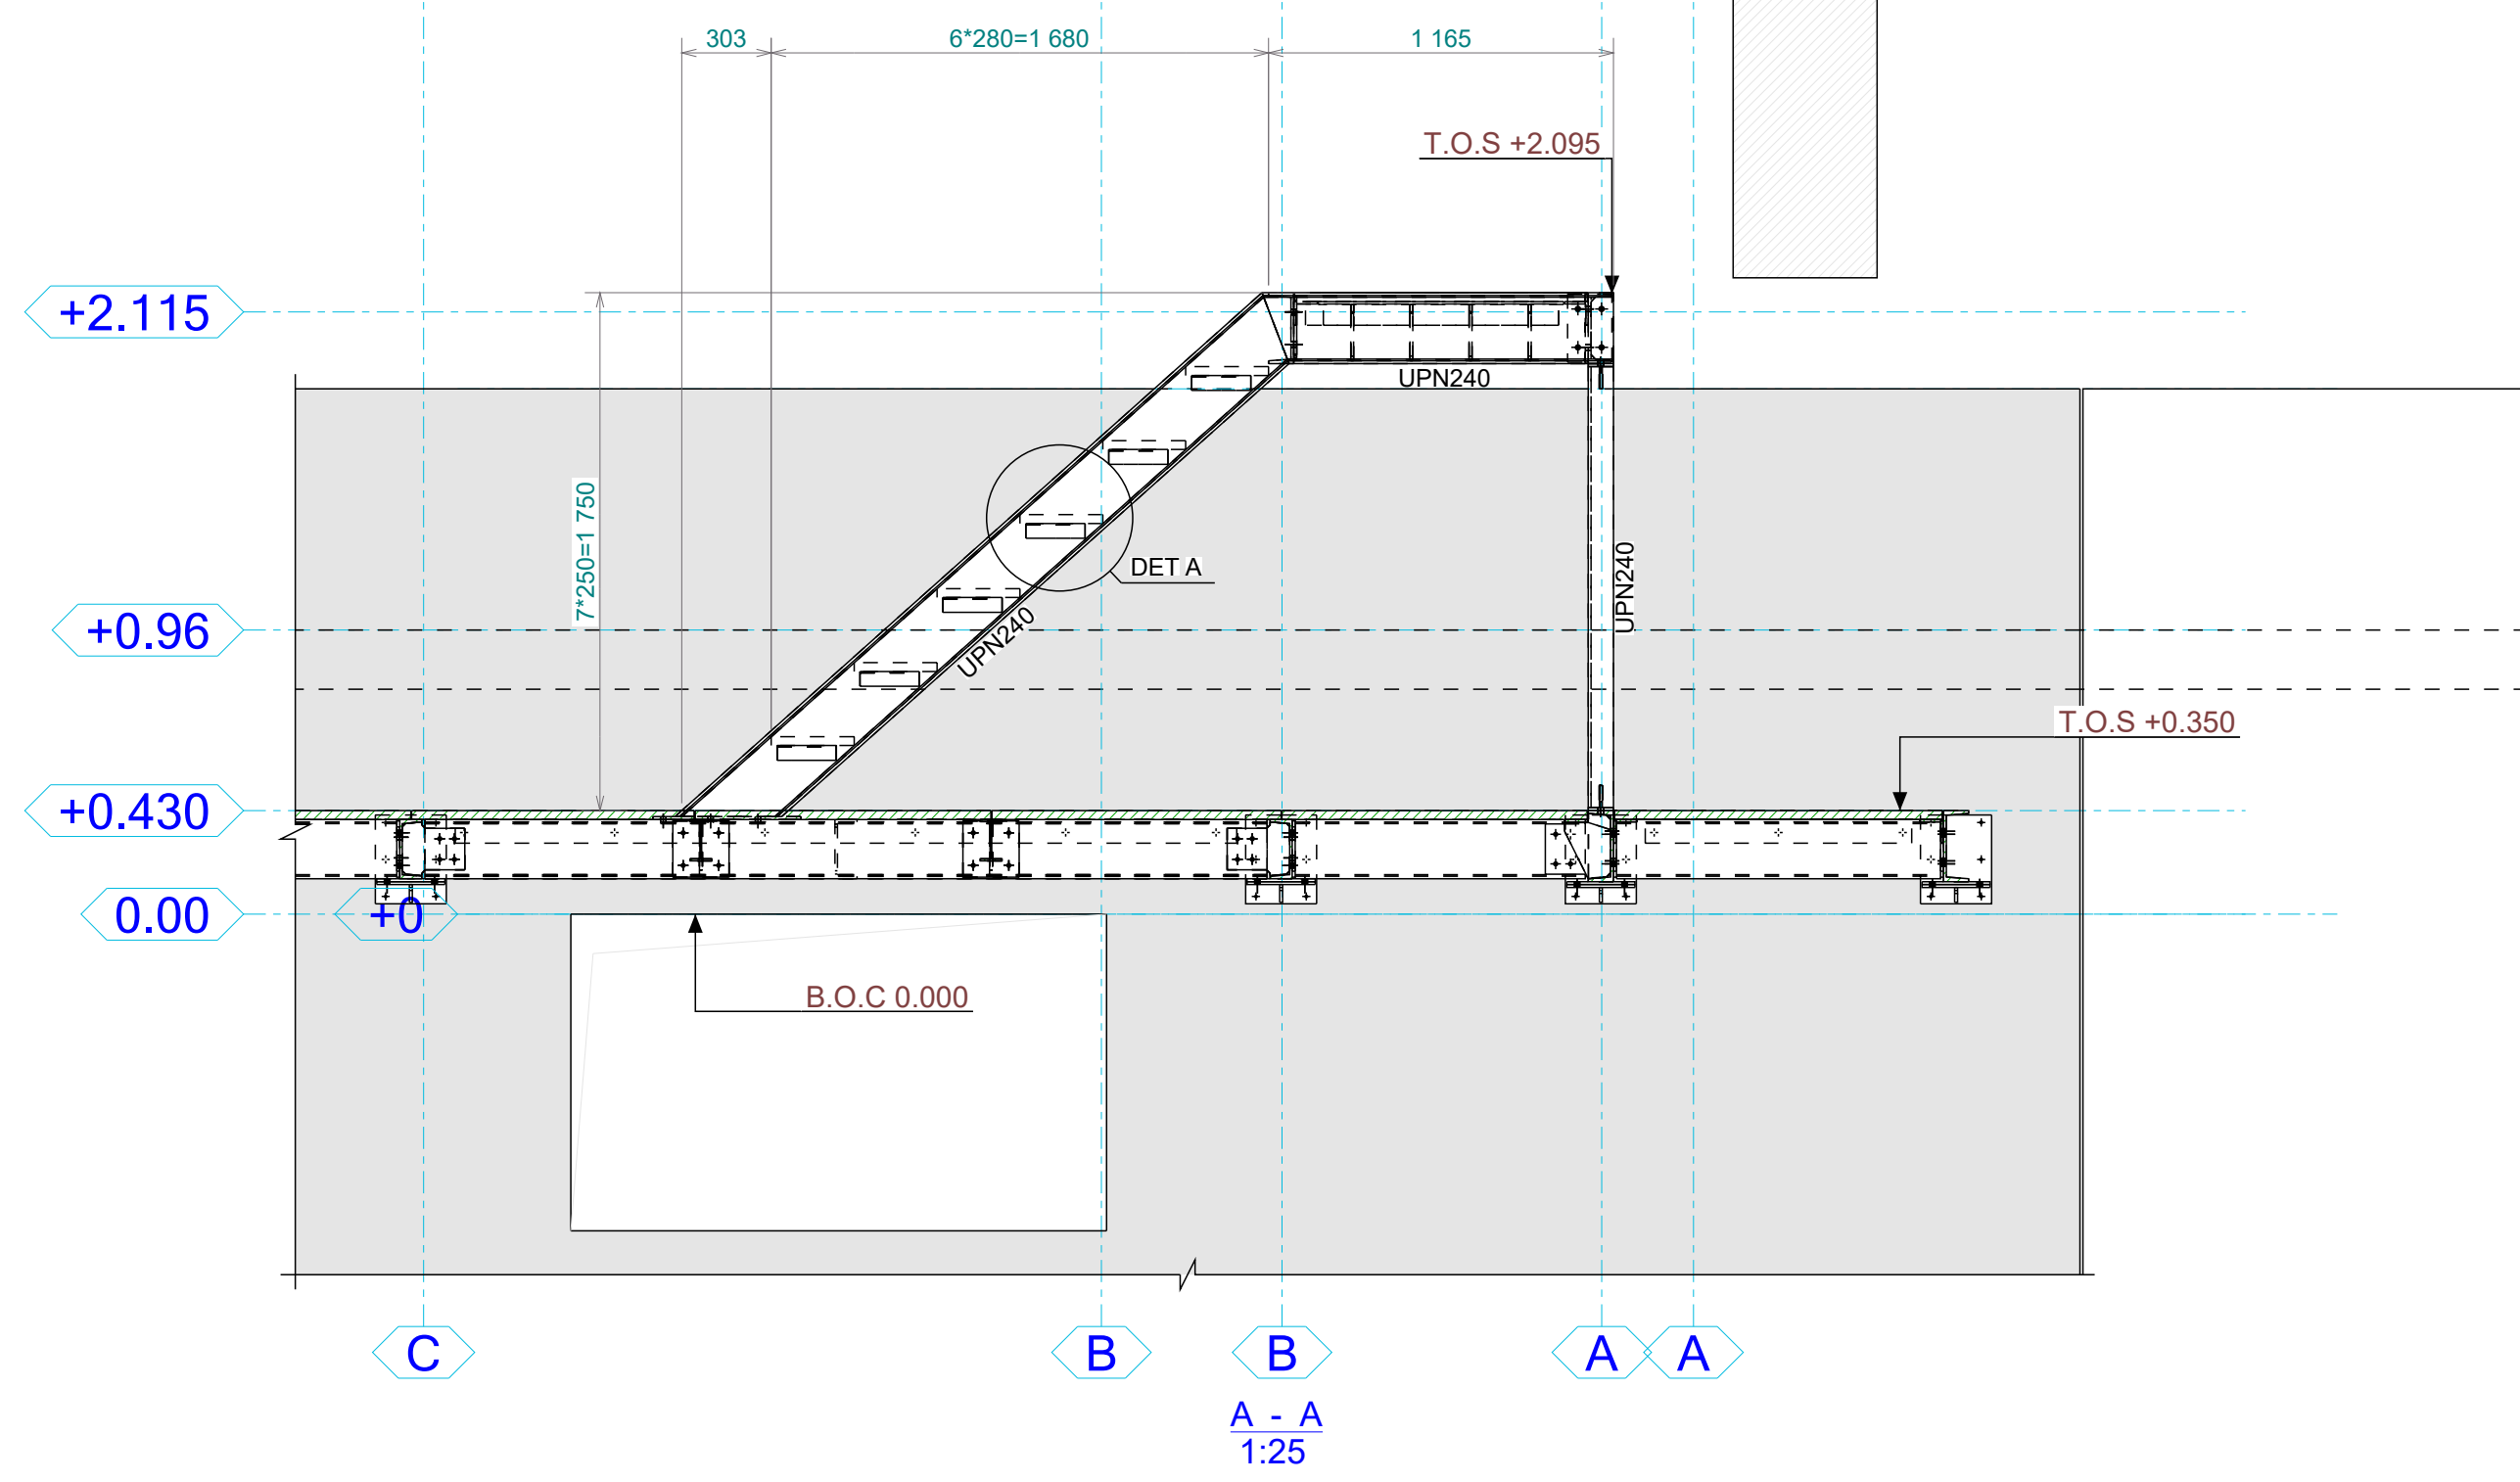





























A - A
1:25

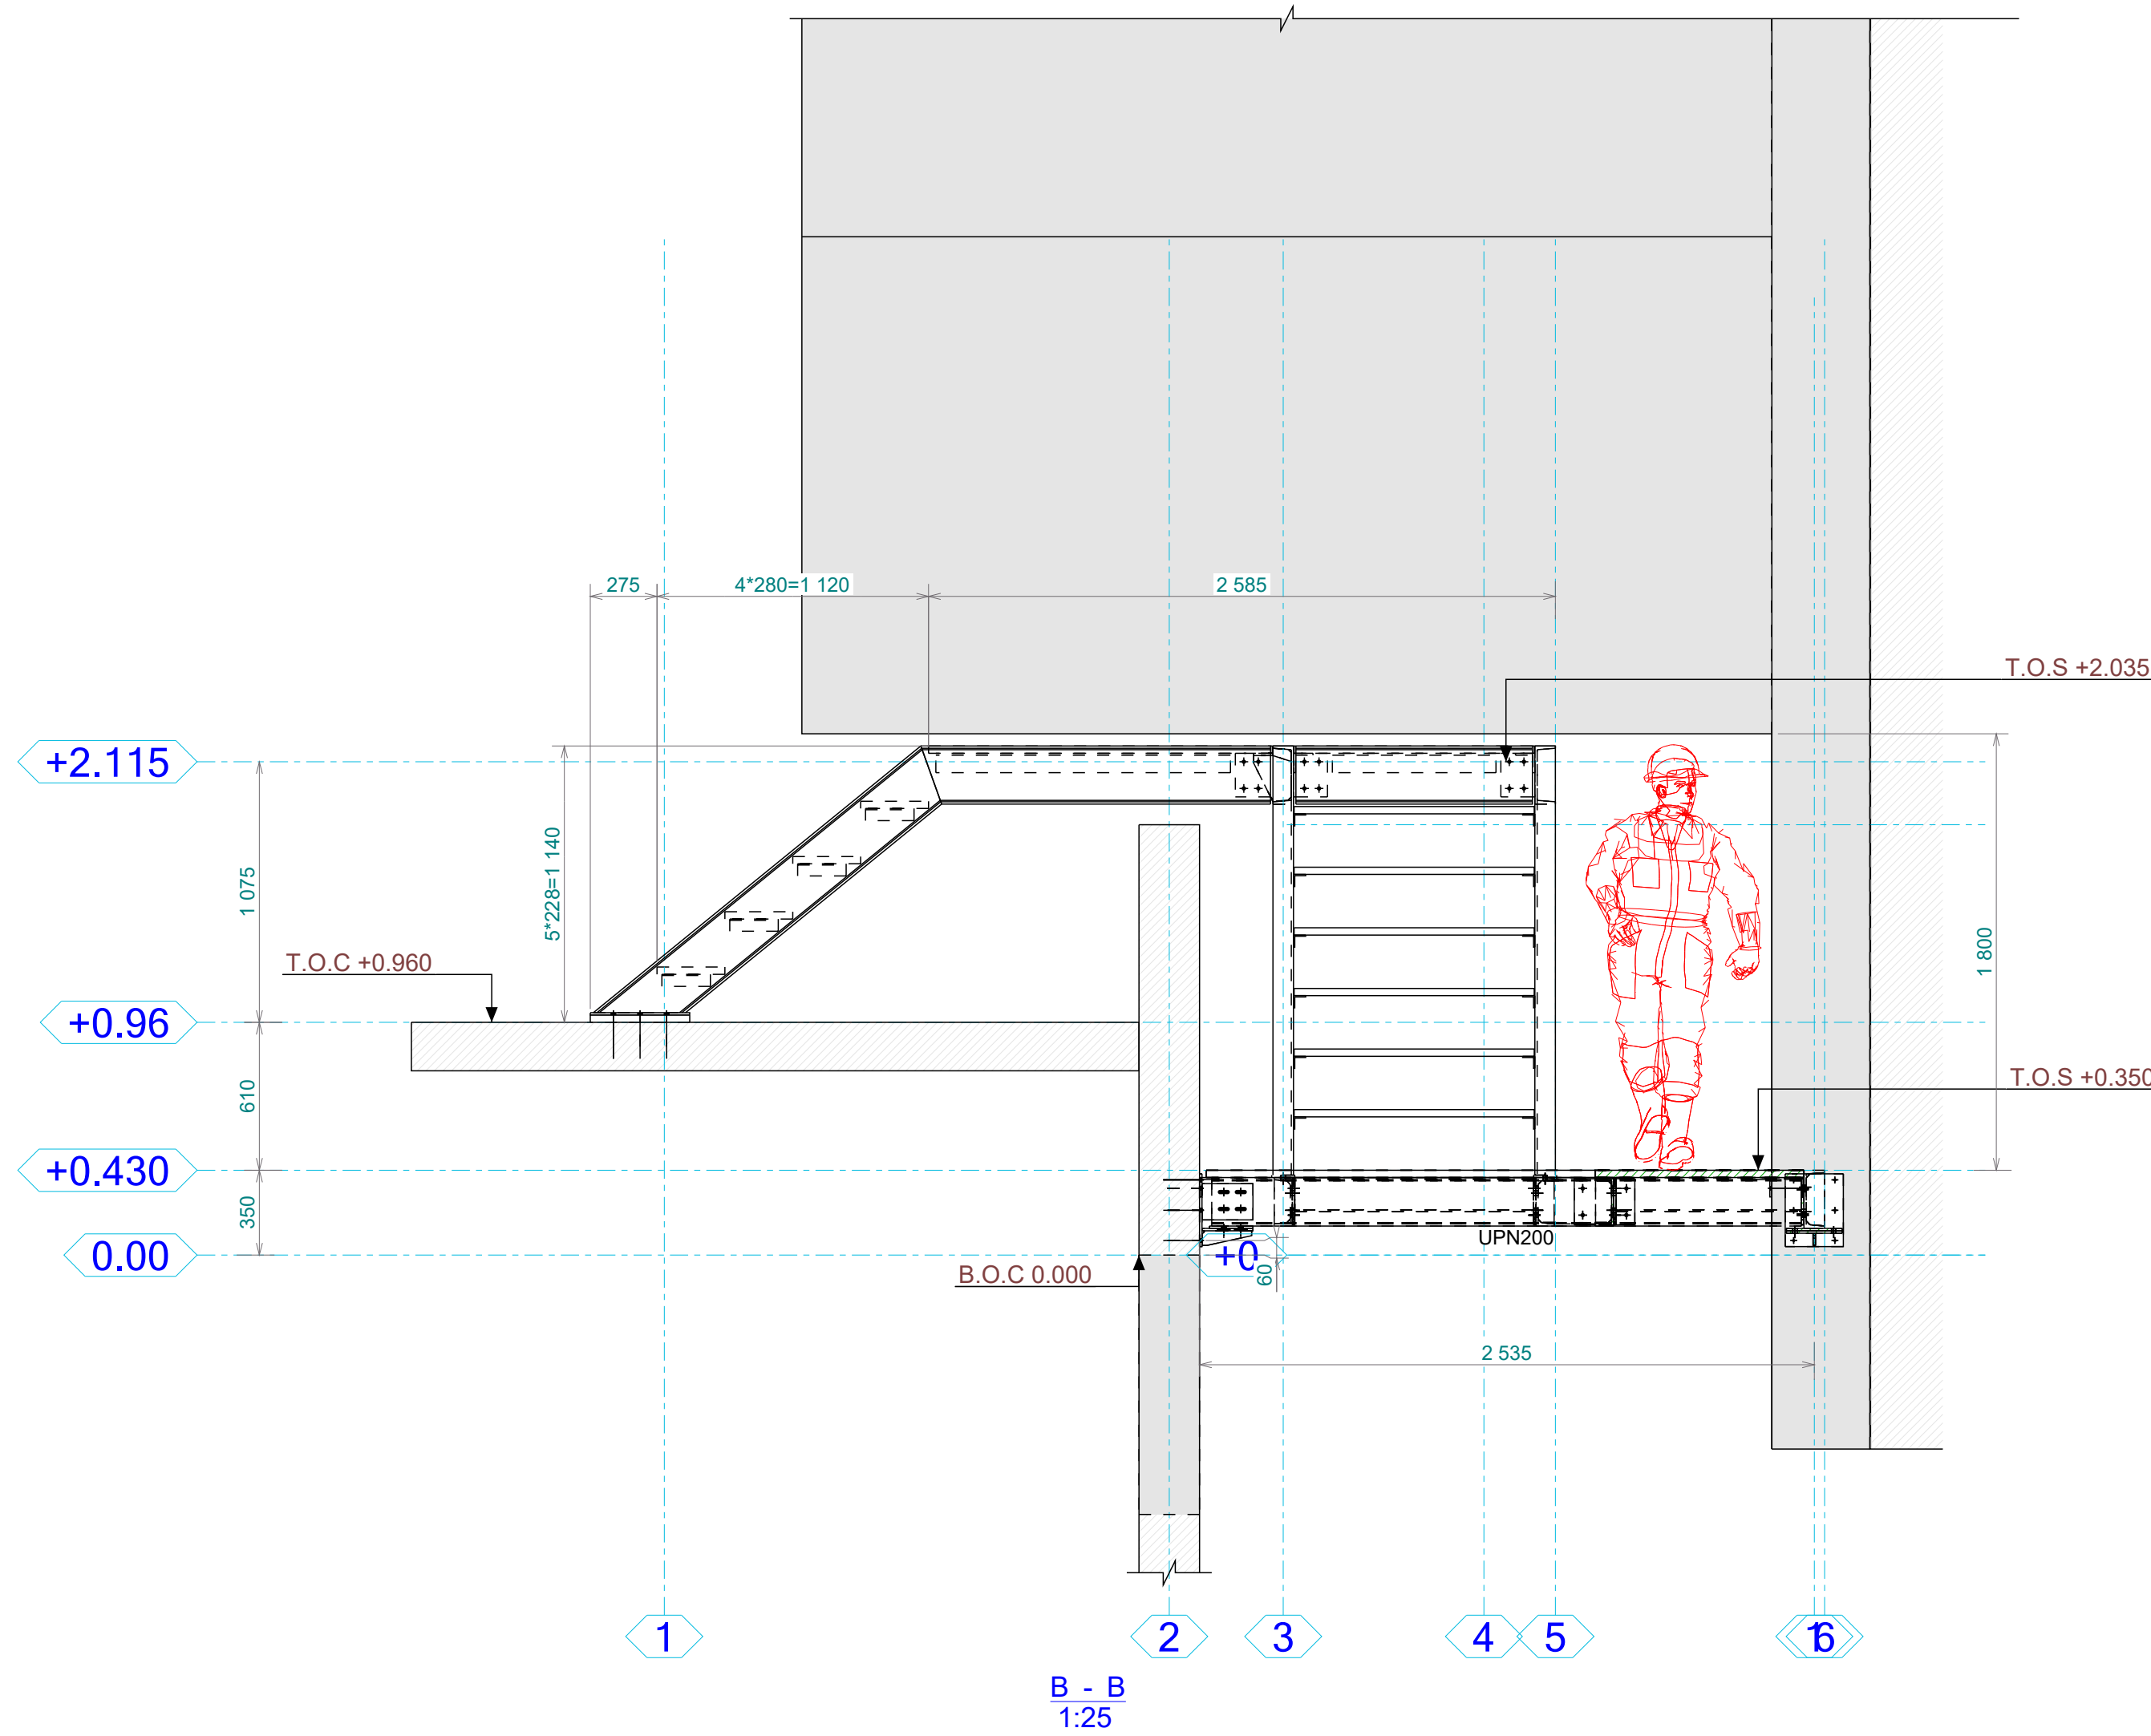

B - B
1:25

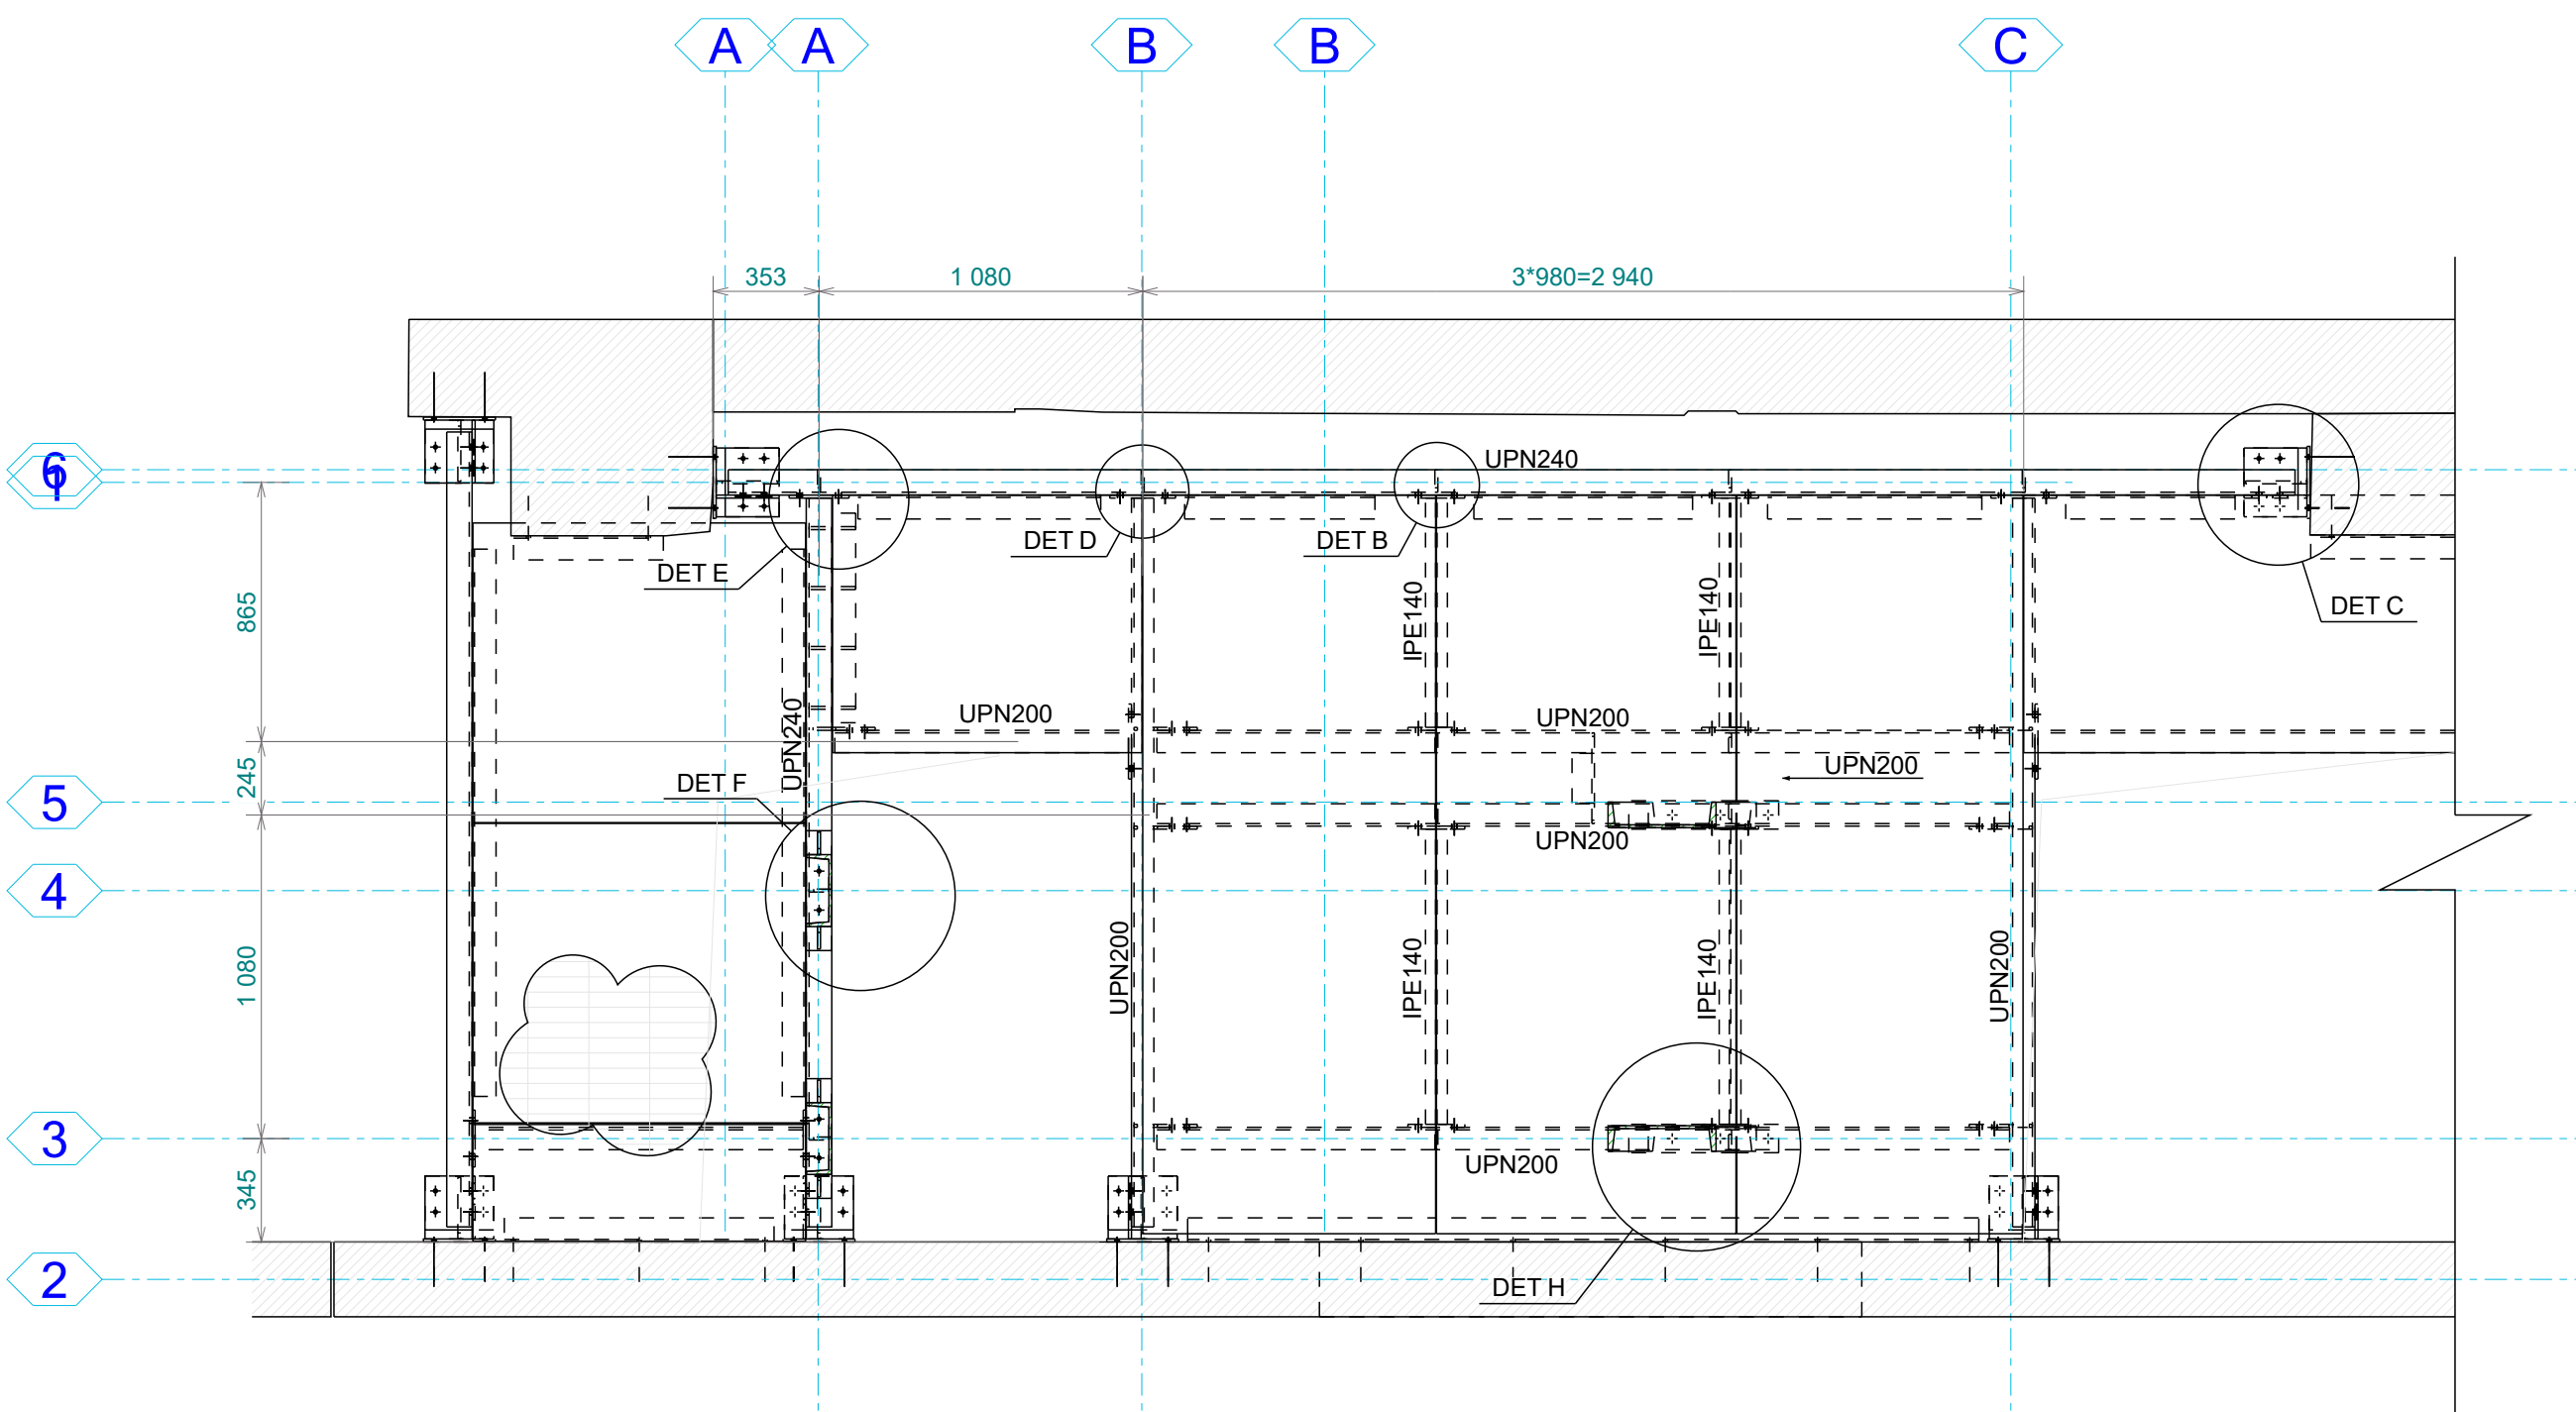

C - C
1:25

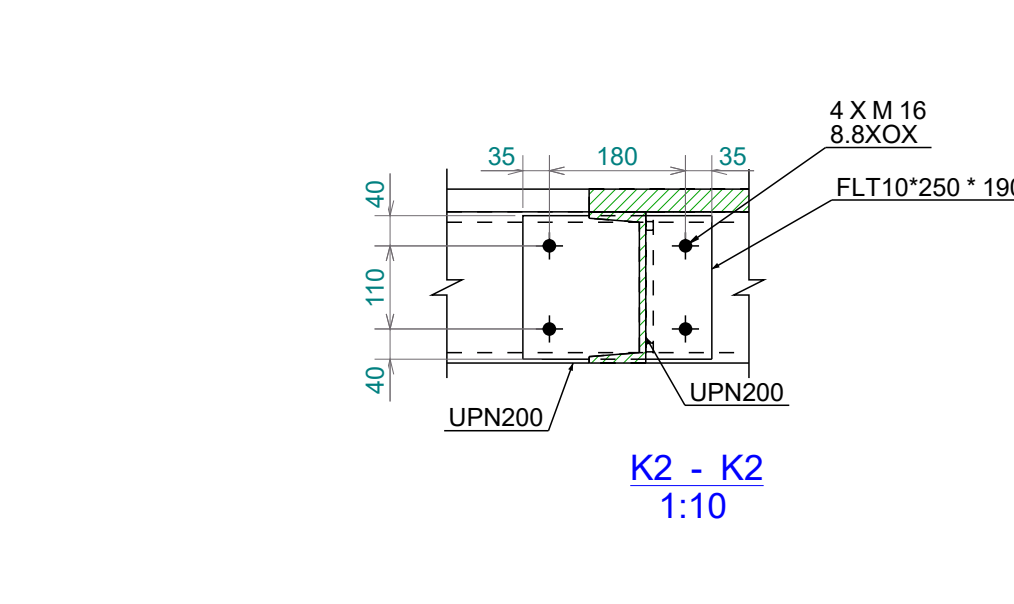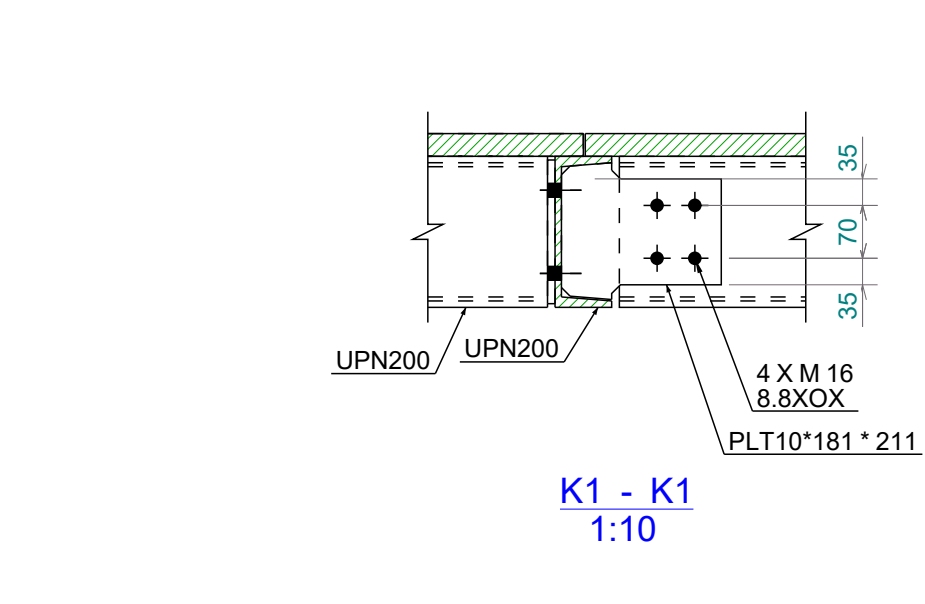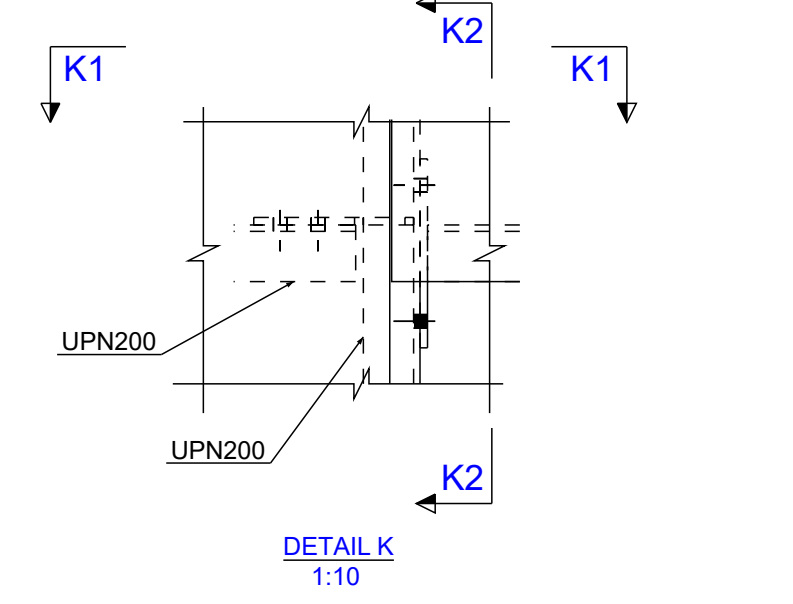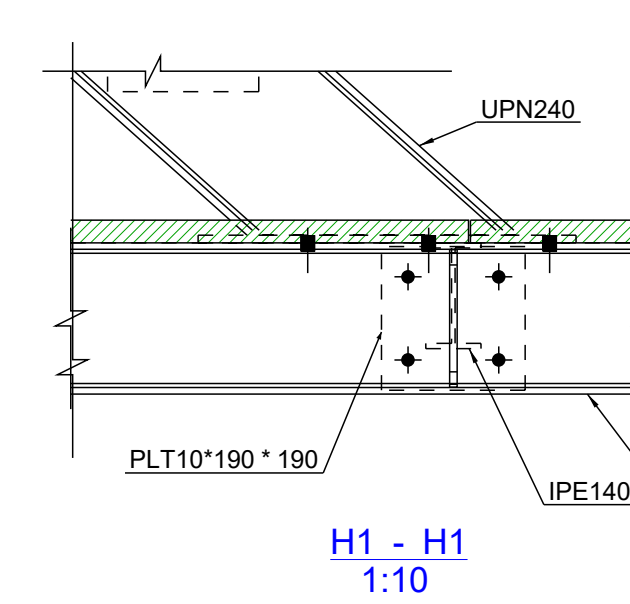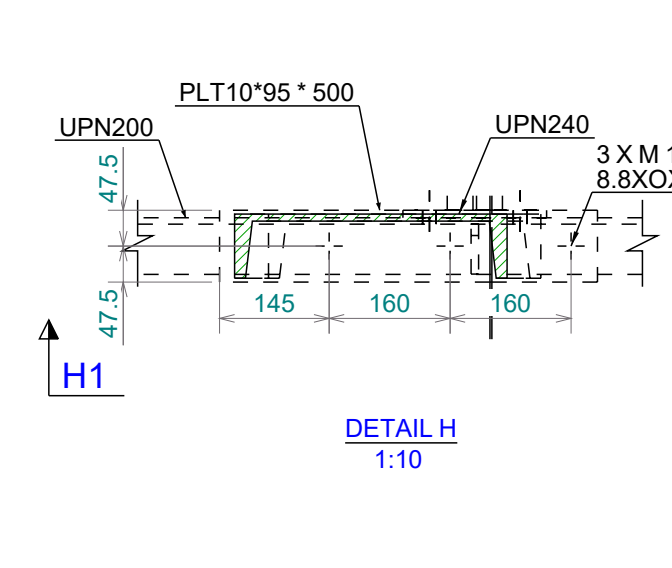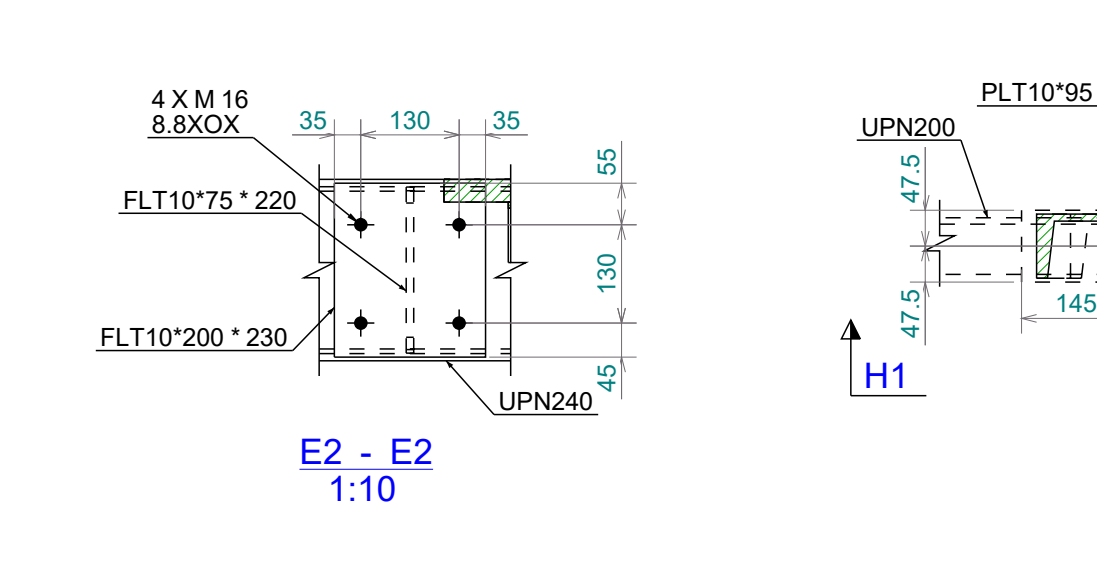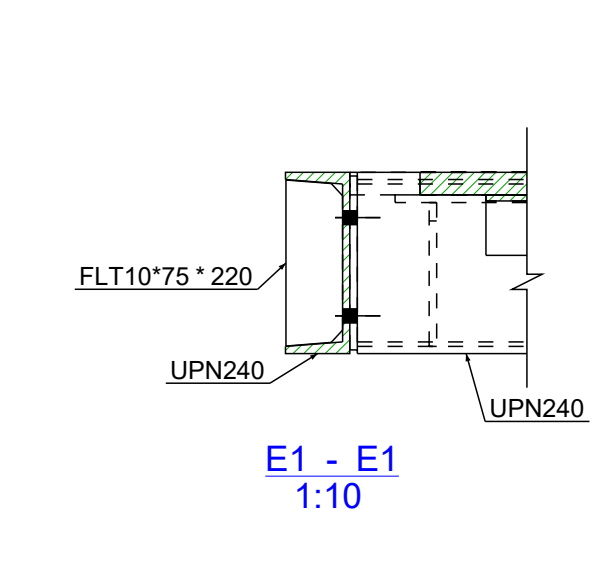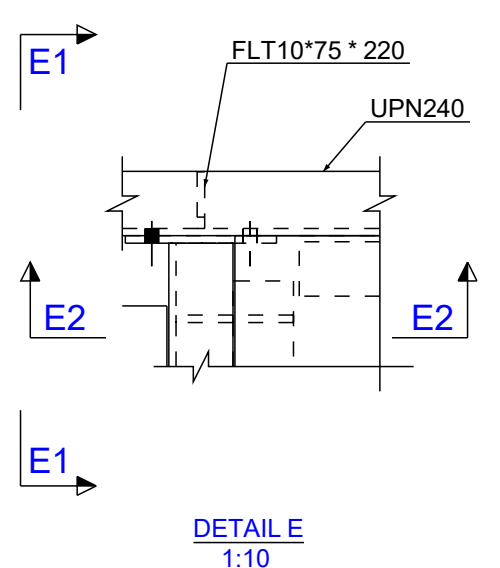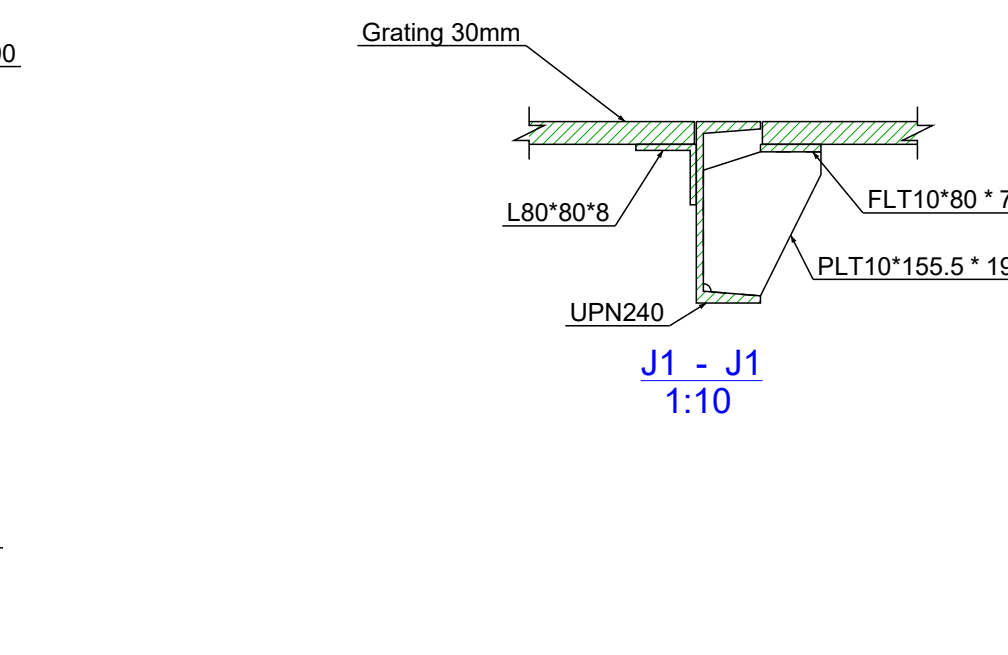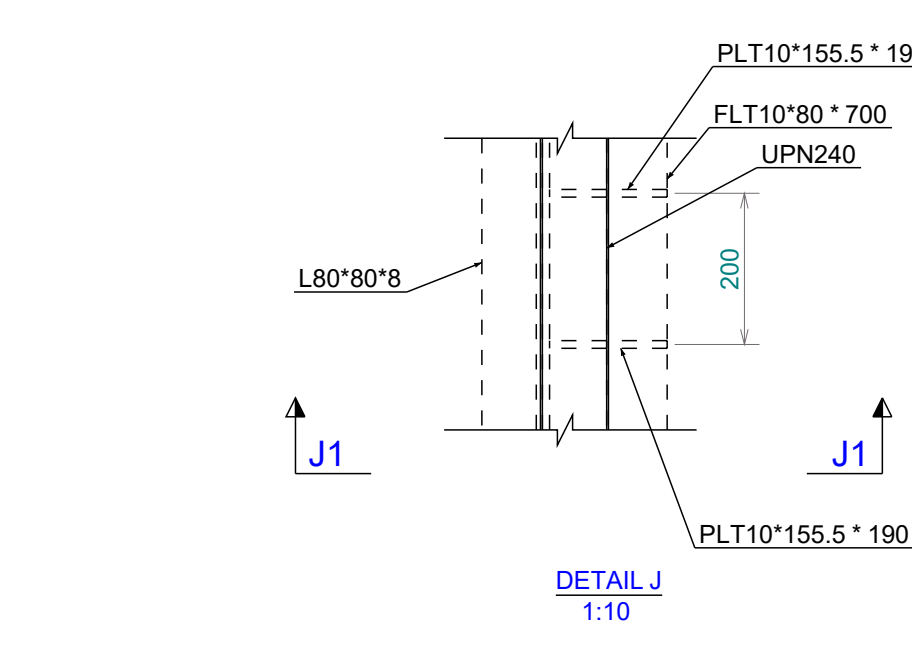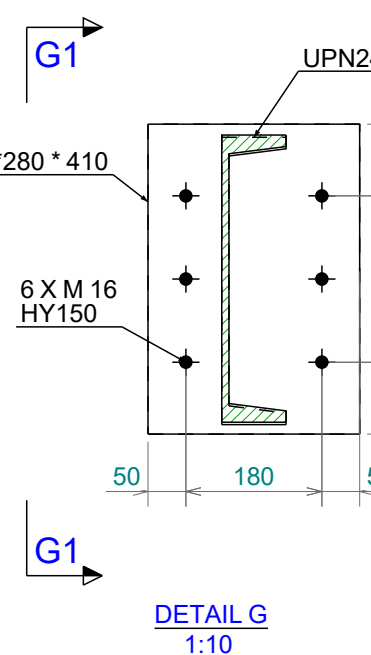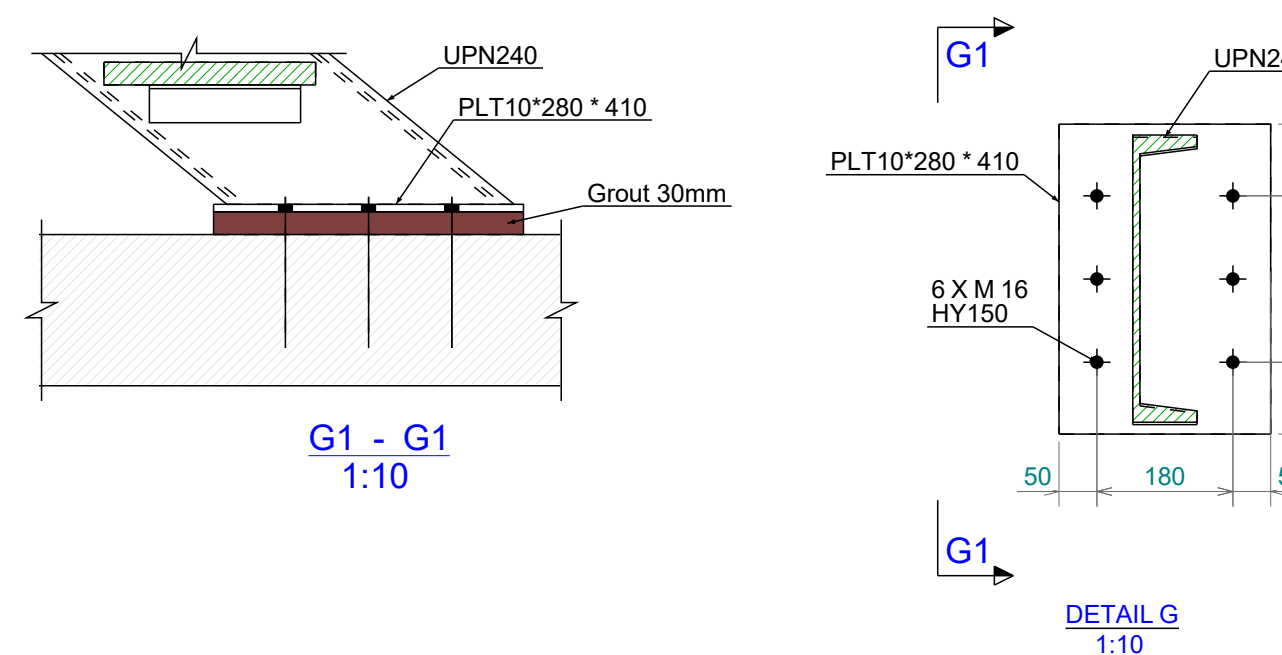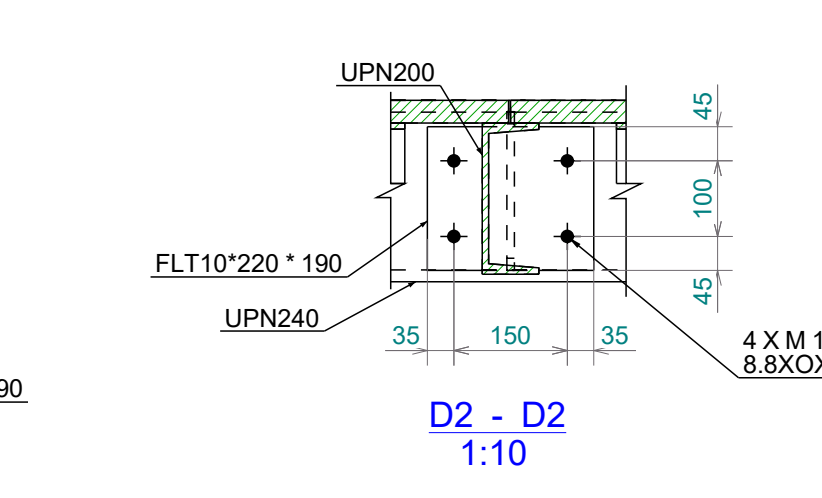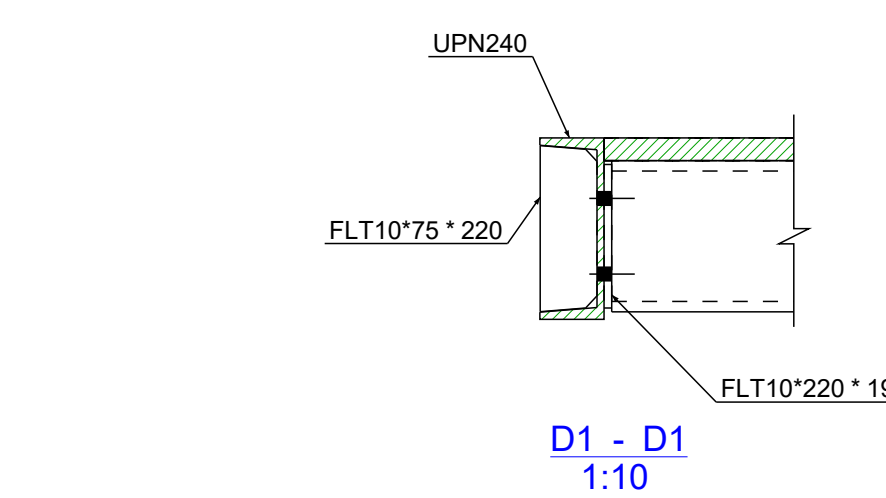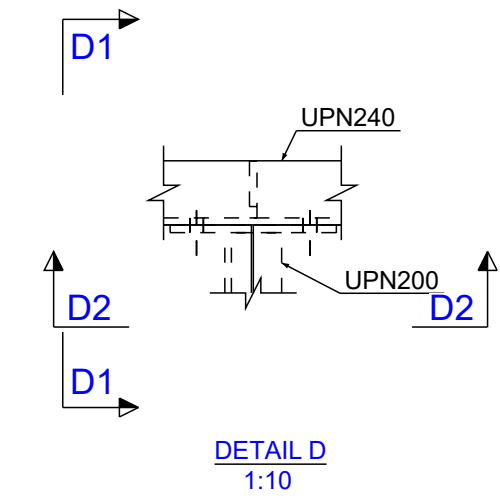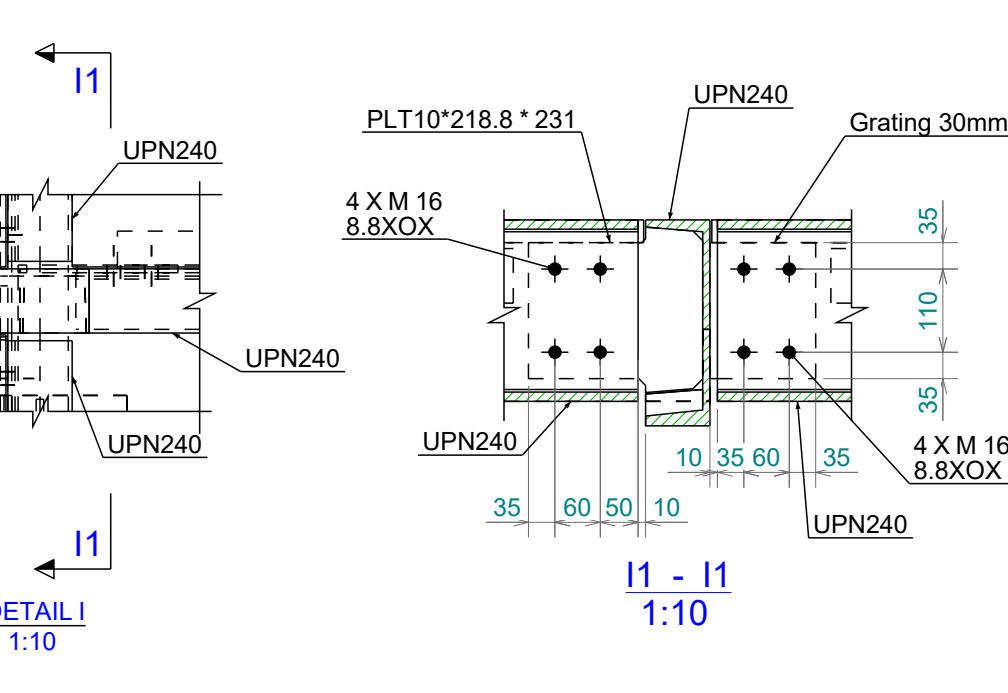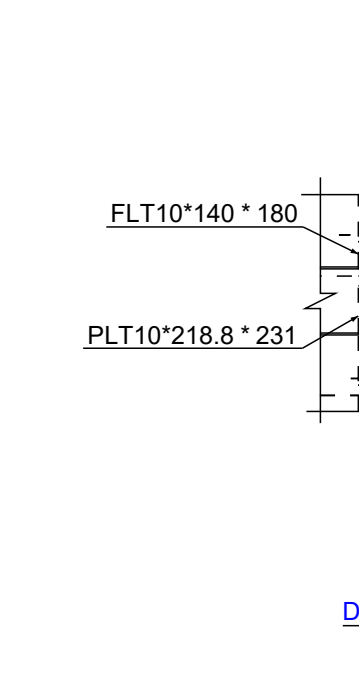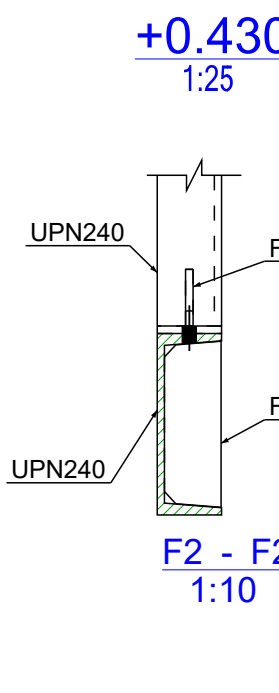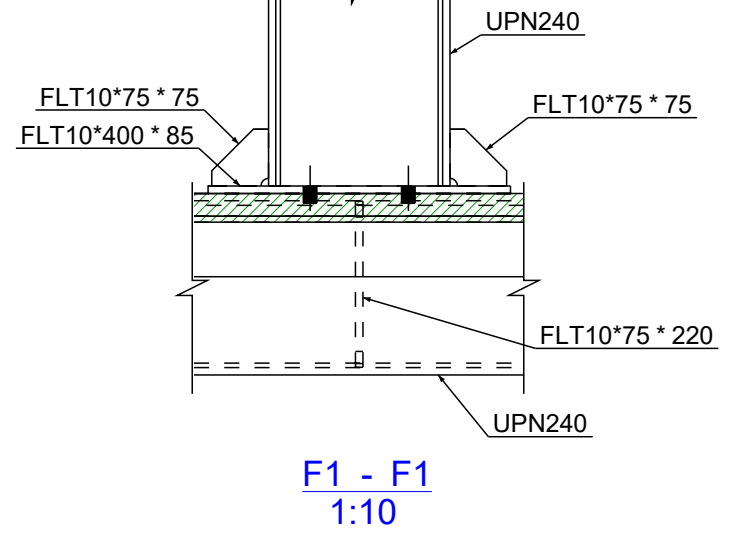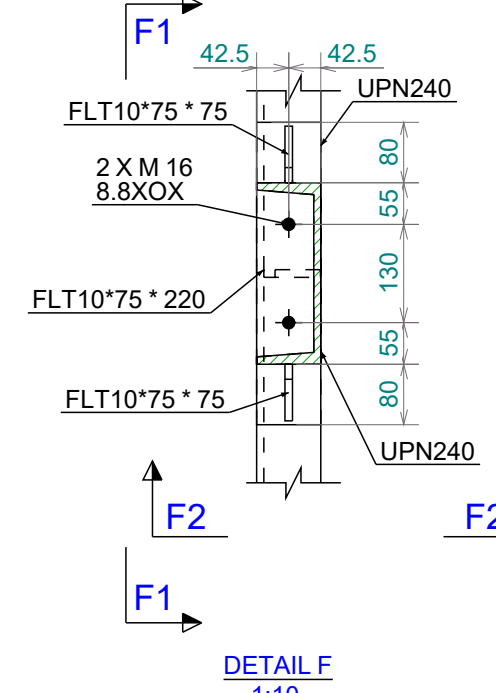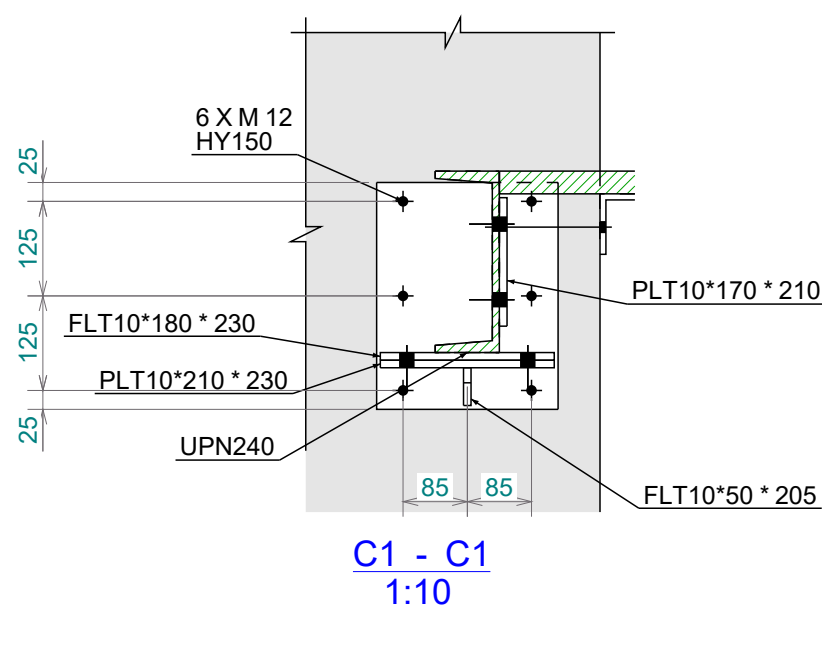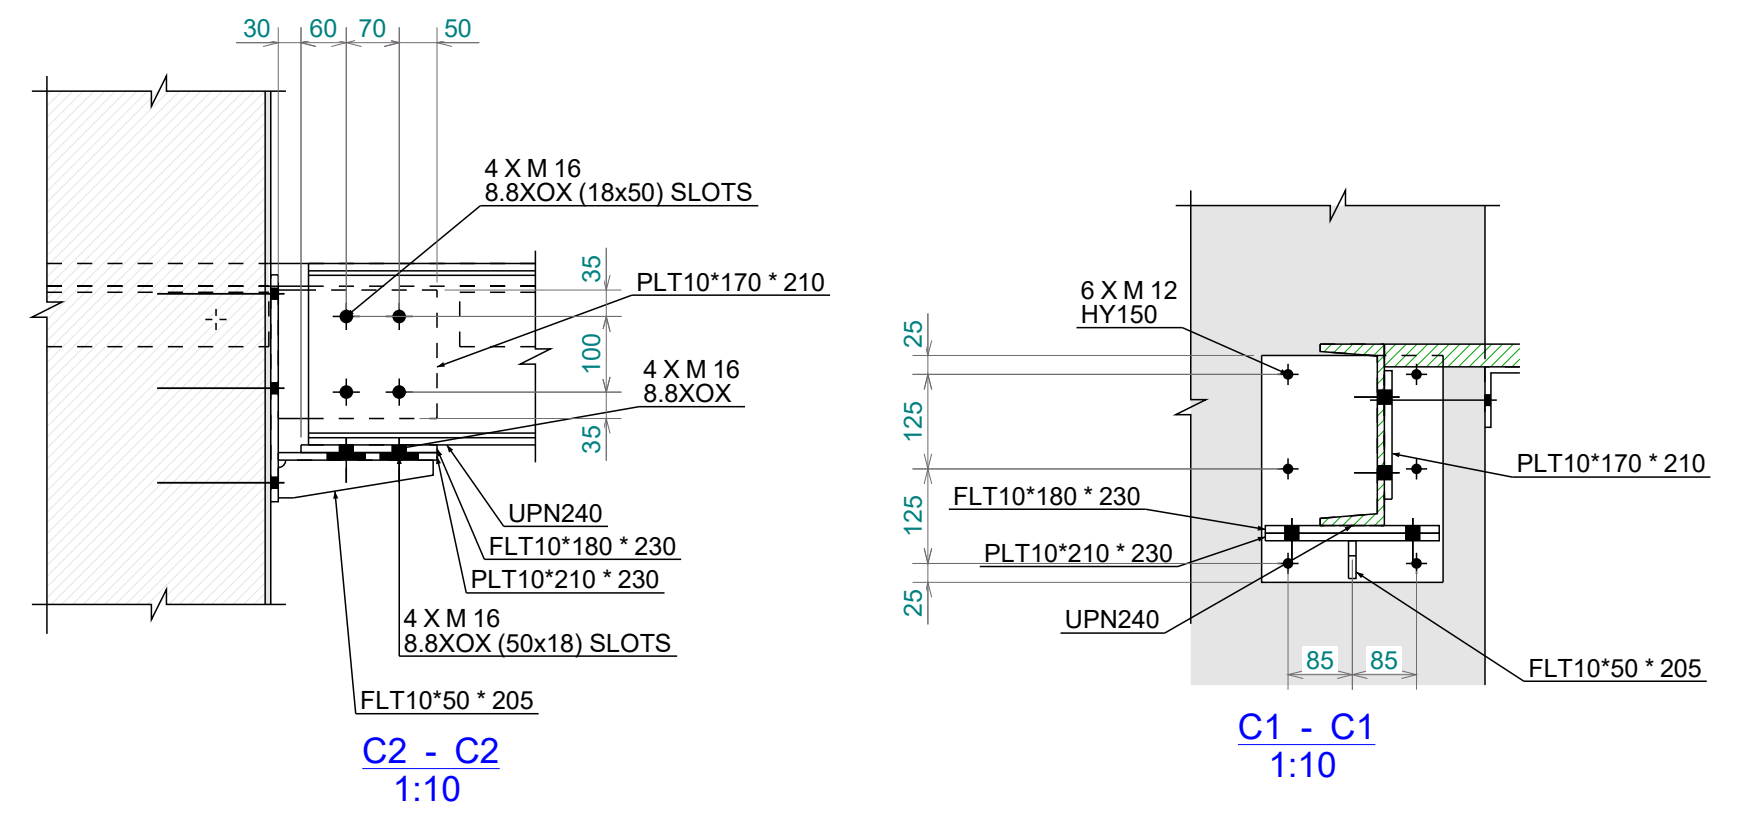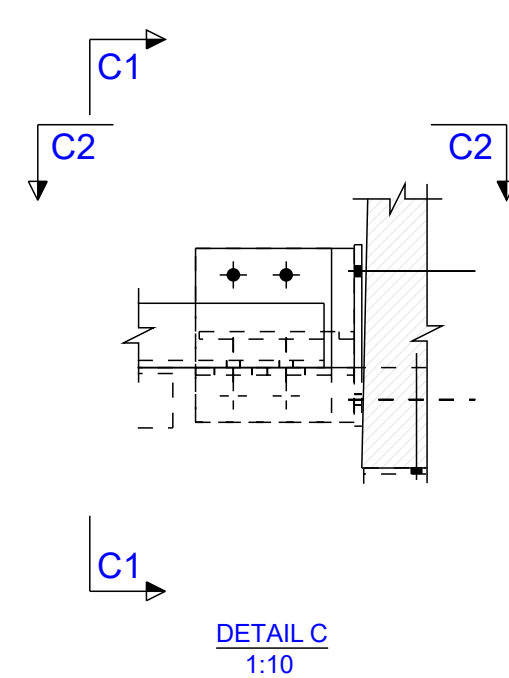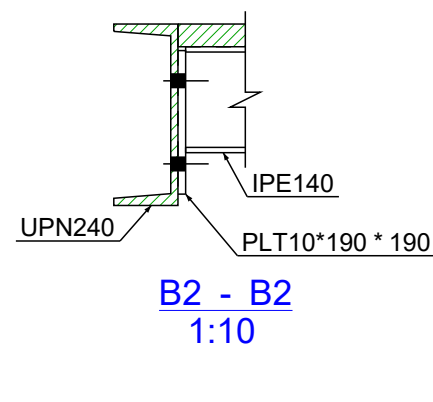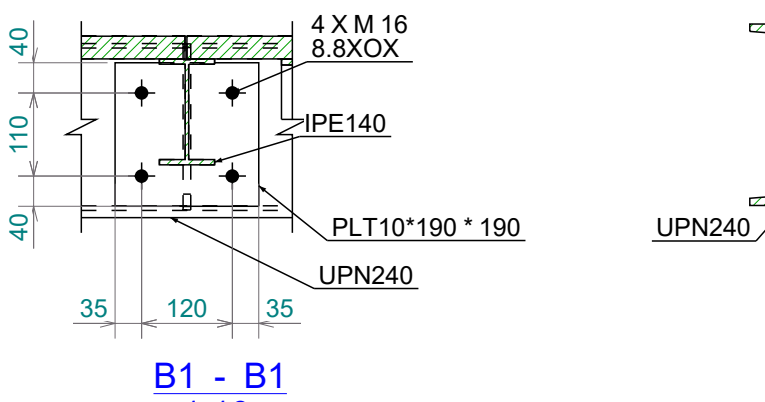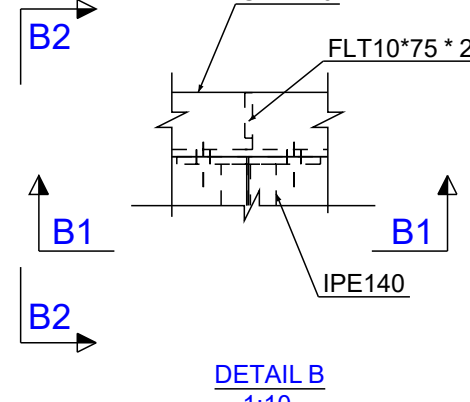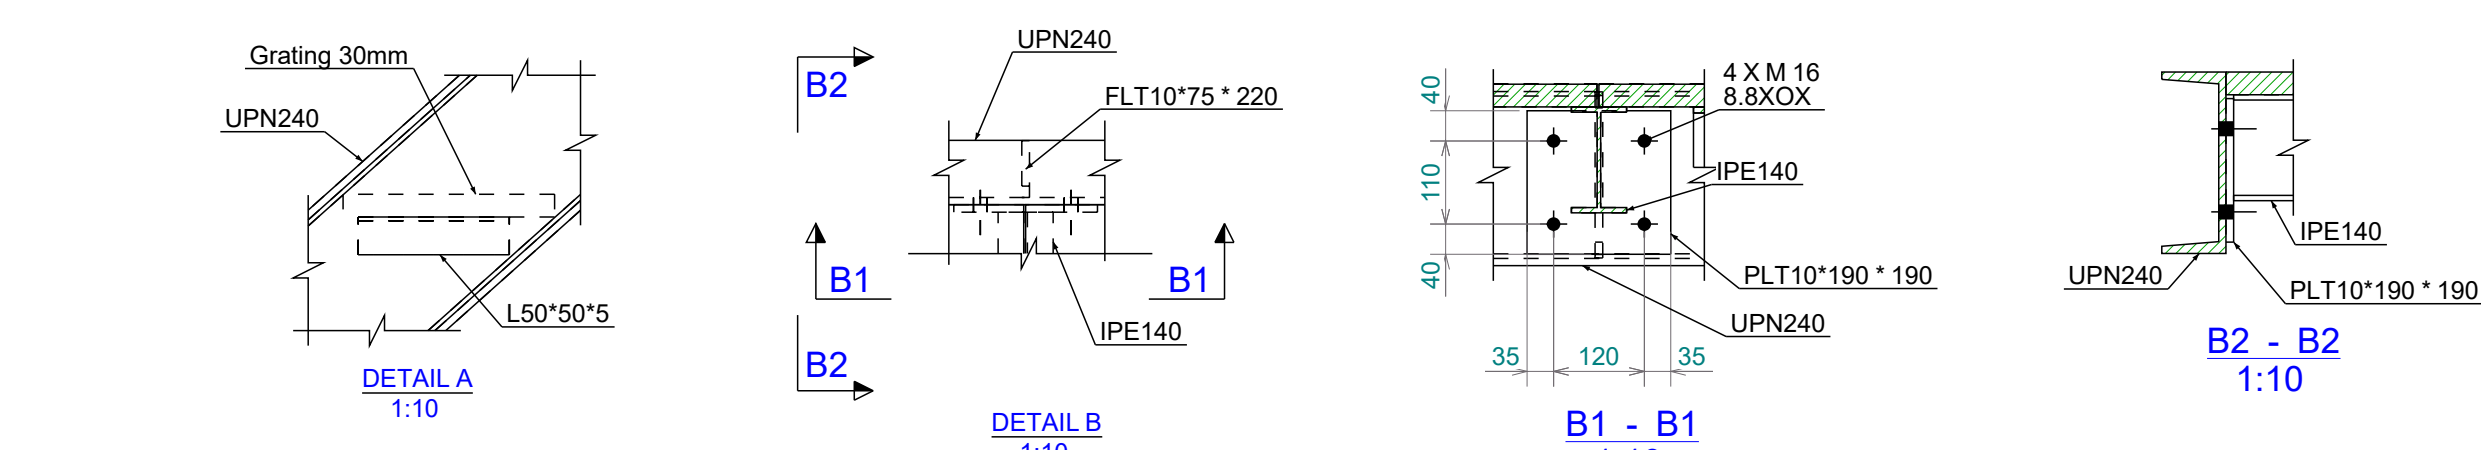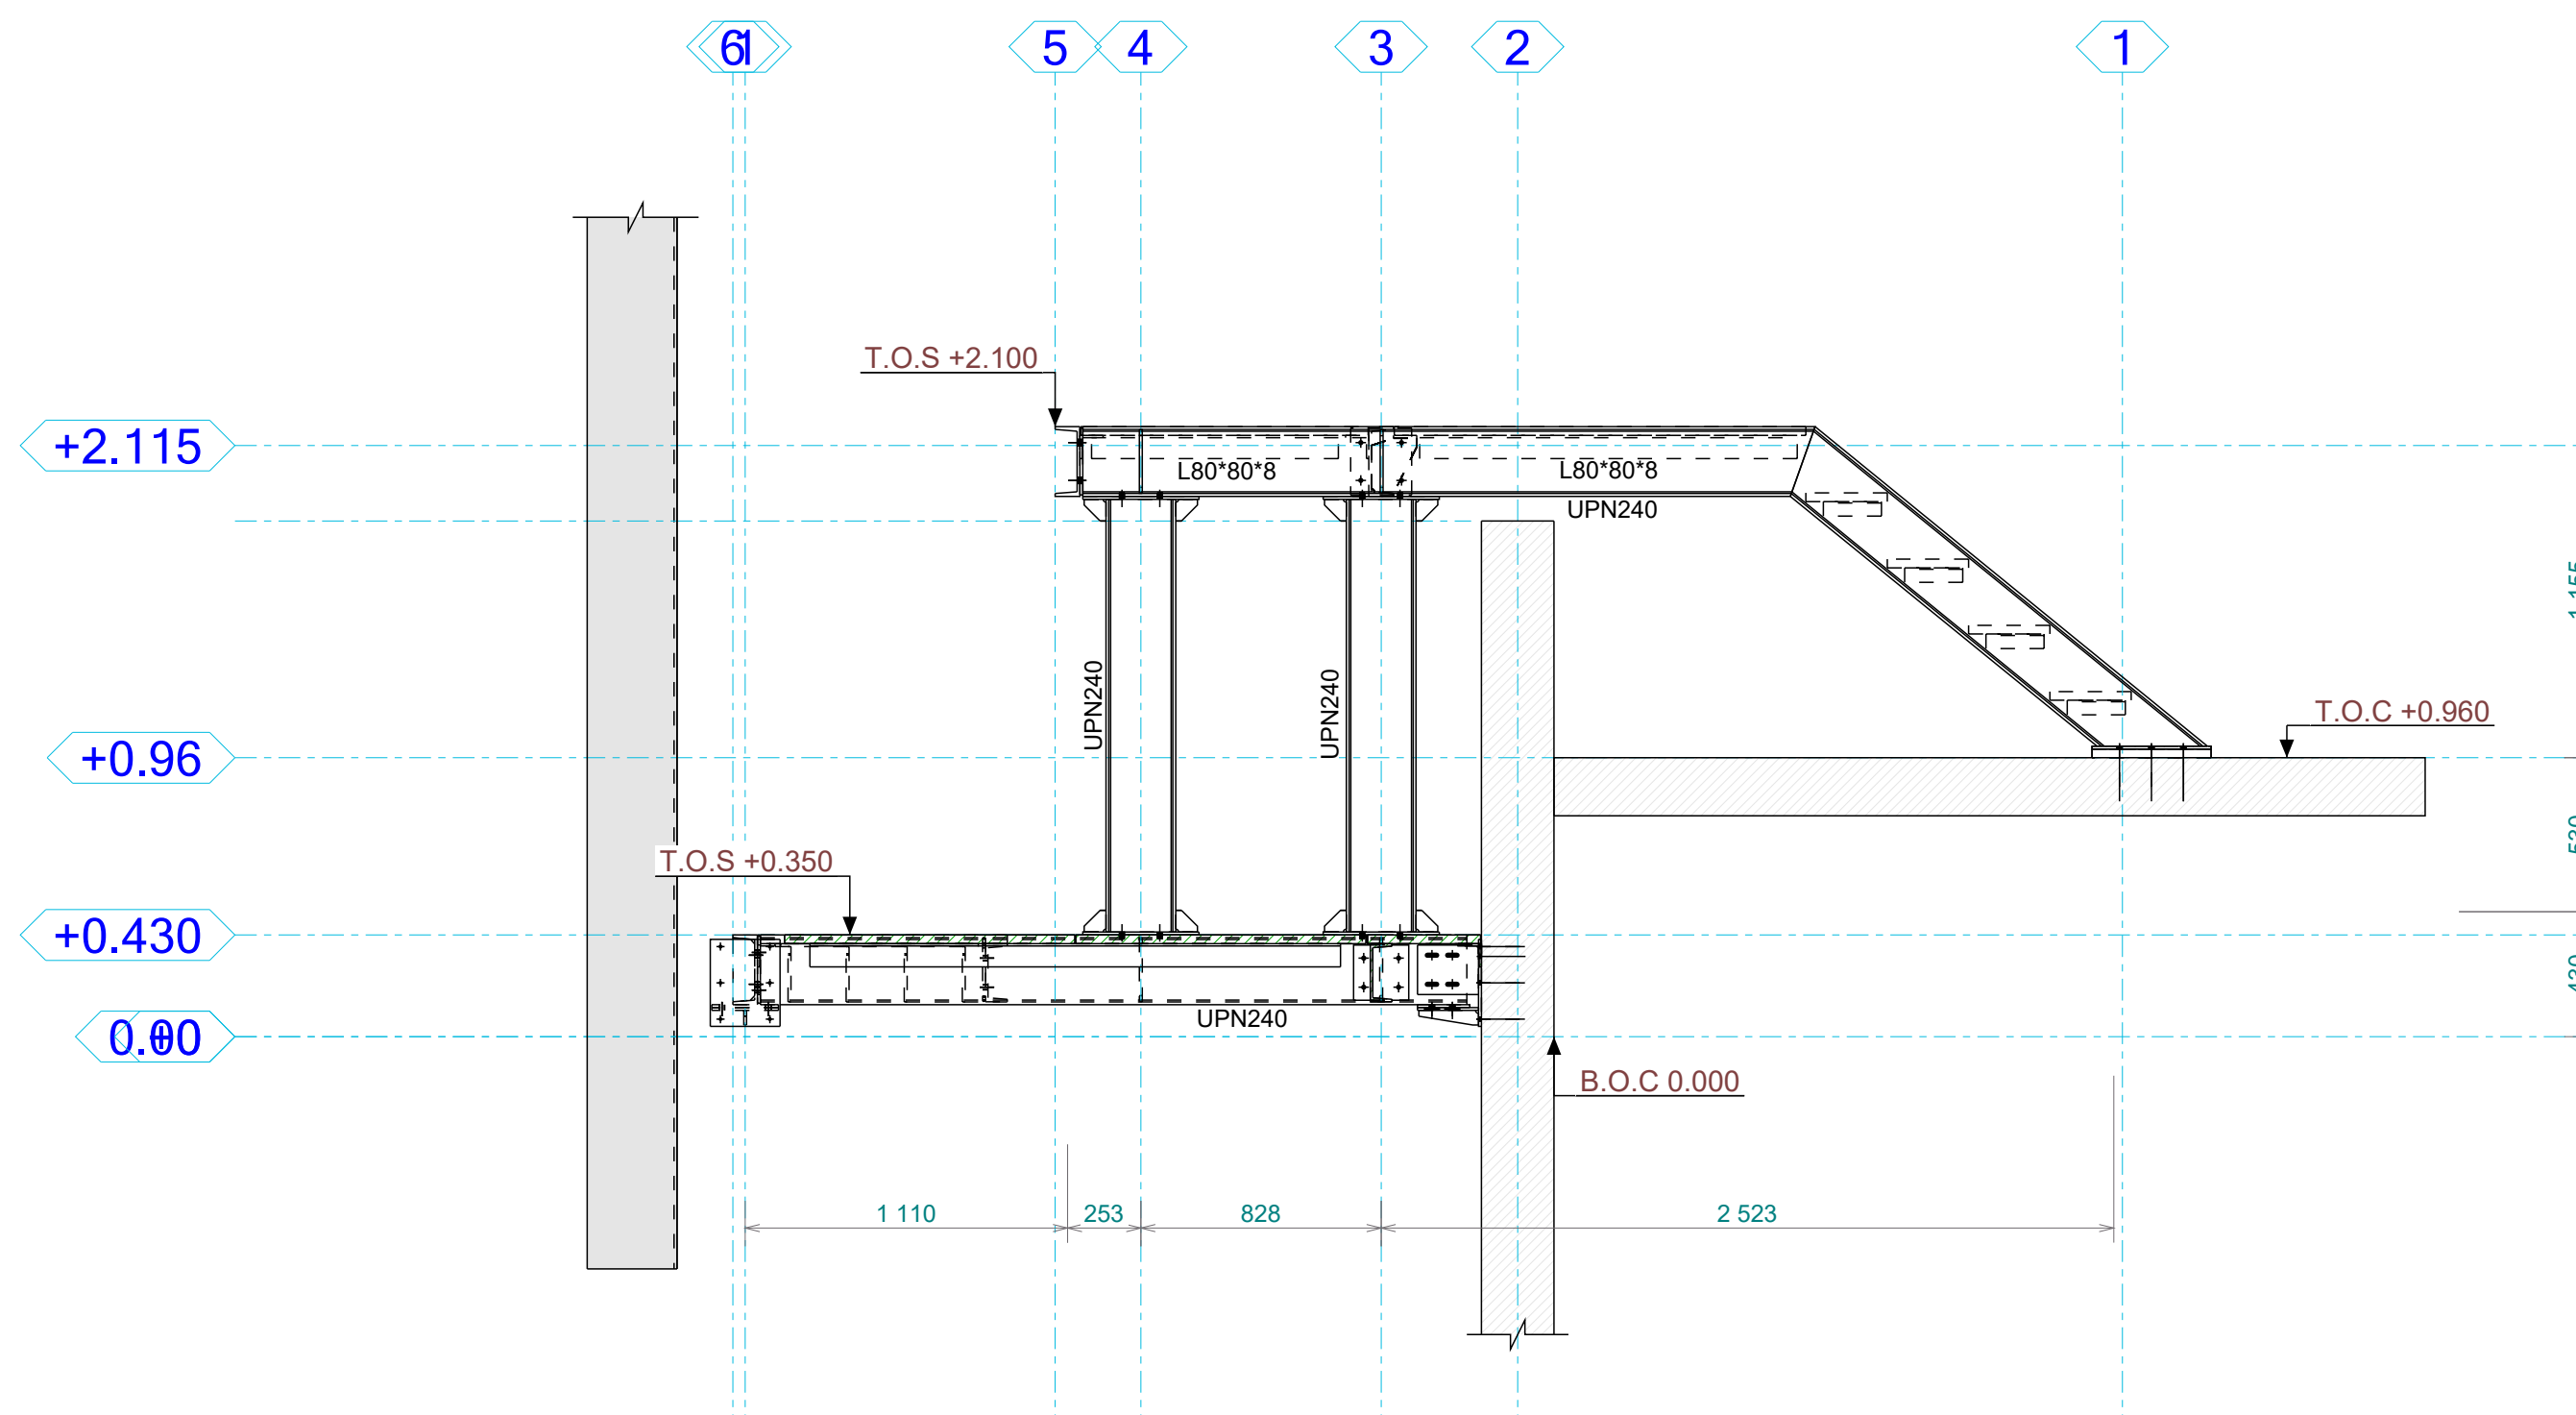

R1		A.W	23.08.2023
REV.MARK	DESCRIPTION	By	Date
● לבצע	○ למכור	○ לאשר	○ CREATED
23.08.2023	מחזורית	מס' גיליון	קט'מ'
1:10	1:25		
שם הפרויקט			
4053_DET-GA ENG			
שם המדינה			
מדרג אחורי בילינסון			
שם המדינה			
4053			
אתר: שם המדינה או הפרויקט - חל אישור לפרסום את שיהיה יחד			
בילינסון			
לקוח:			
K.Y Energies			
בוס טים הנדסה וייעוץ בע"מ			
המחיר 8 עמ"ד קט"א			
ח.פ. 512183203			
office@bimteam.co.il			
www.bimteam.co.il			
שם המדינה וטכנולוגיה נפגשים			
E.A	בקר:	A.W	ע"ר:
E.A	אשר:	A.W	שרטט:
Drawing NO.:		G [4]	
Issue Date:		23.08.2023	
Layout Size:		1189x841	