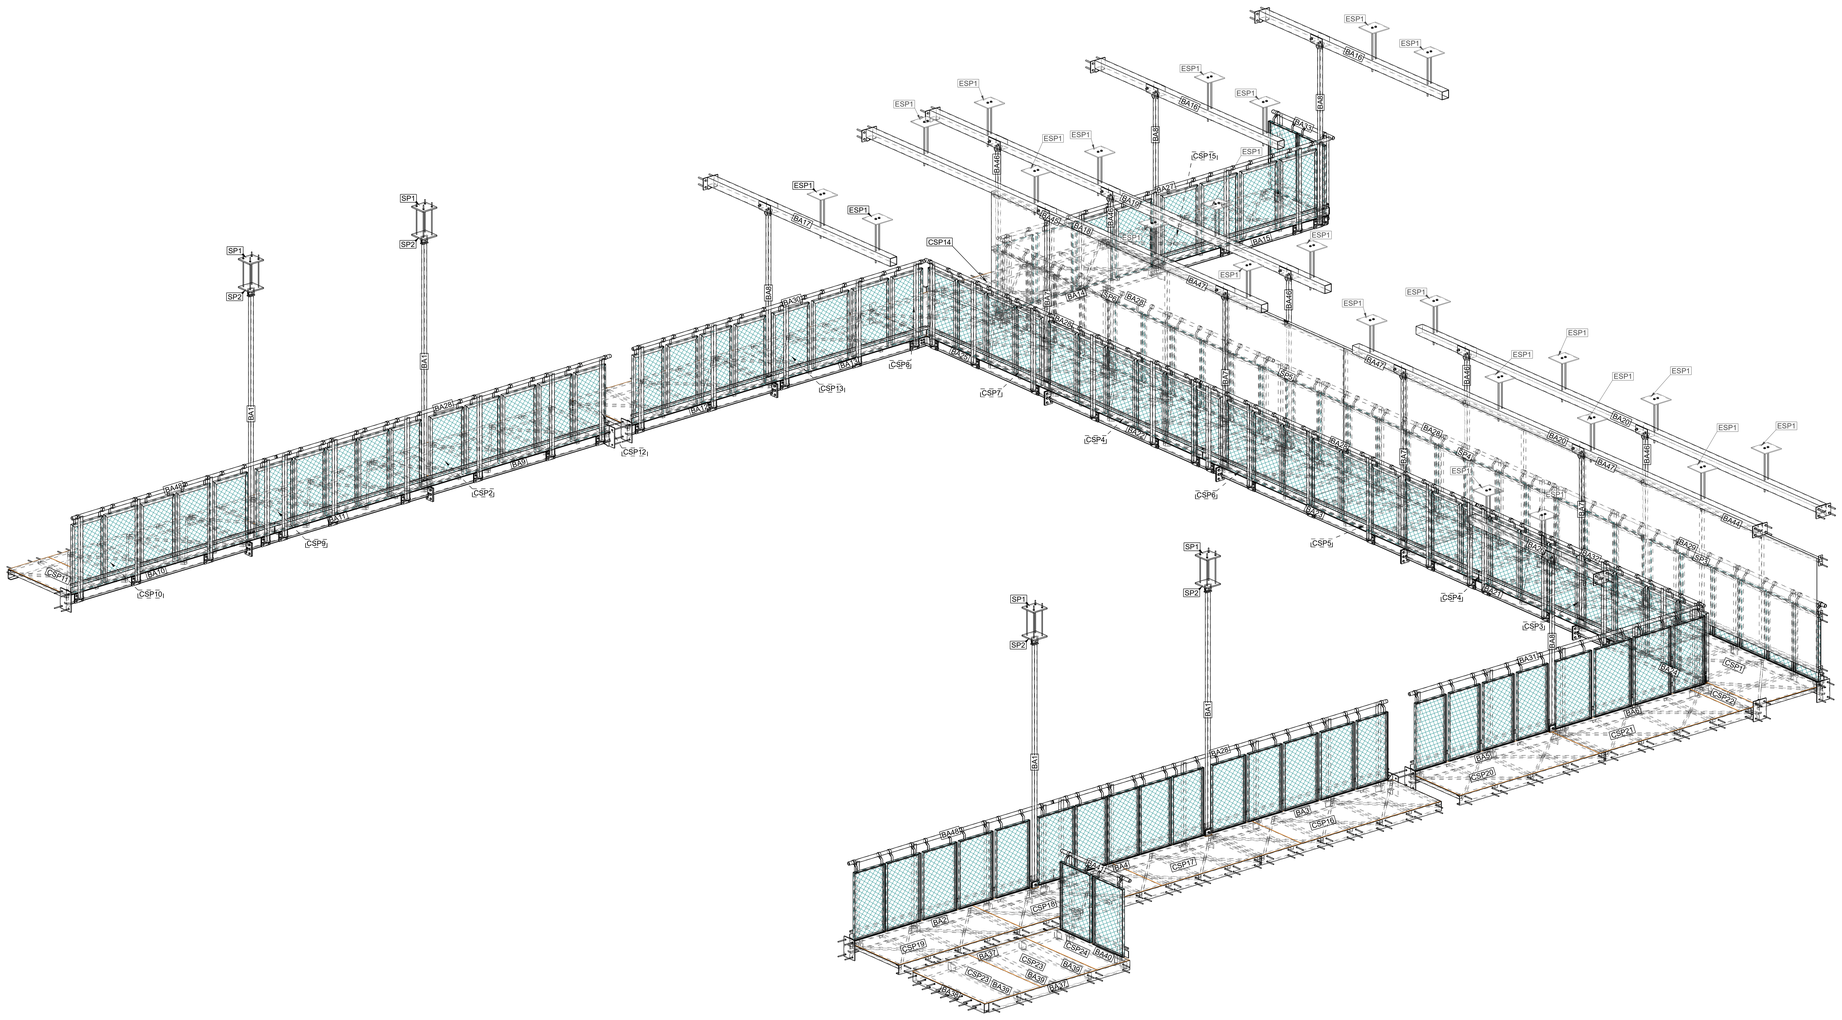

3D VIEW STEEL STRUCTURES
1:30

R1	Sent for fabrication	N.D	27.02.2025
REV MARK	DESCRIPTION	By	Date
		CREATED	

לביצוע | למכרז | לאישור | לעיון

מס' גיליון:

מהדורה: R1 27.02.2025

קנ"מ: 1:30 1:20 1:5

שם התכנית

GA_01_01_3D VIEW_FOR FABRICATIN

שם הפרויקט

CATWALK

מס' הפרויקט

4266

אתר/ שם המתנה או הפ"ק - חל איסור לרשום את שניהם יחד

לקוח:

בים טים הנדסה ויישוץ בע"מ
הנרי 8 עמר קומה א
ת.ד : 512183203
office@bimteam.co.il
www.bimteam.co.il

בקר :	ערך: N.D
אשר:	שרטט: N.D
Drawing NO :	
Issue Date :	27/02/2025
Layout Size :	1189x841

Tekla Structures