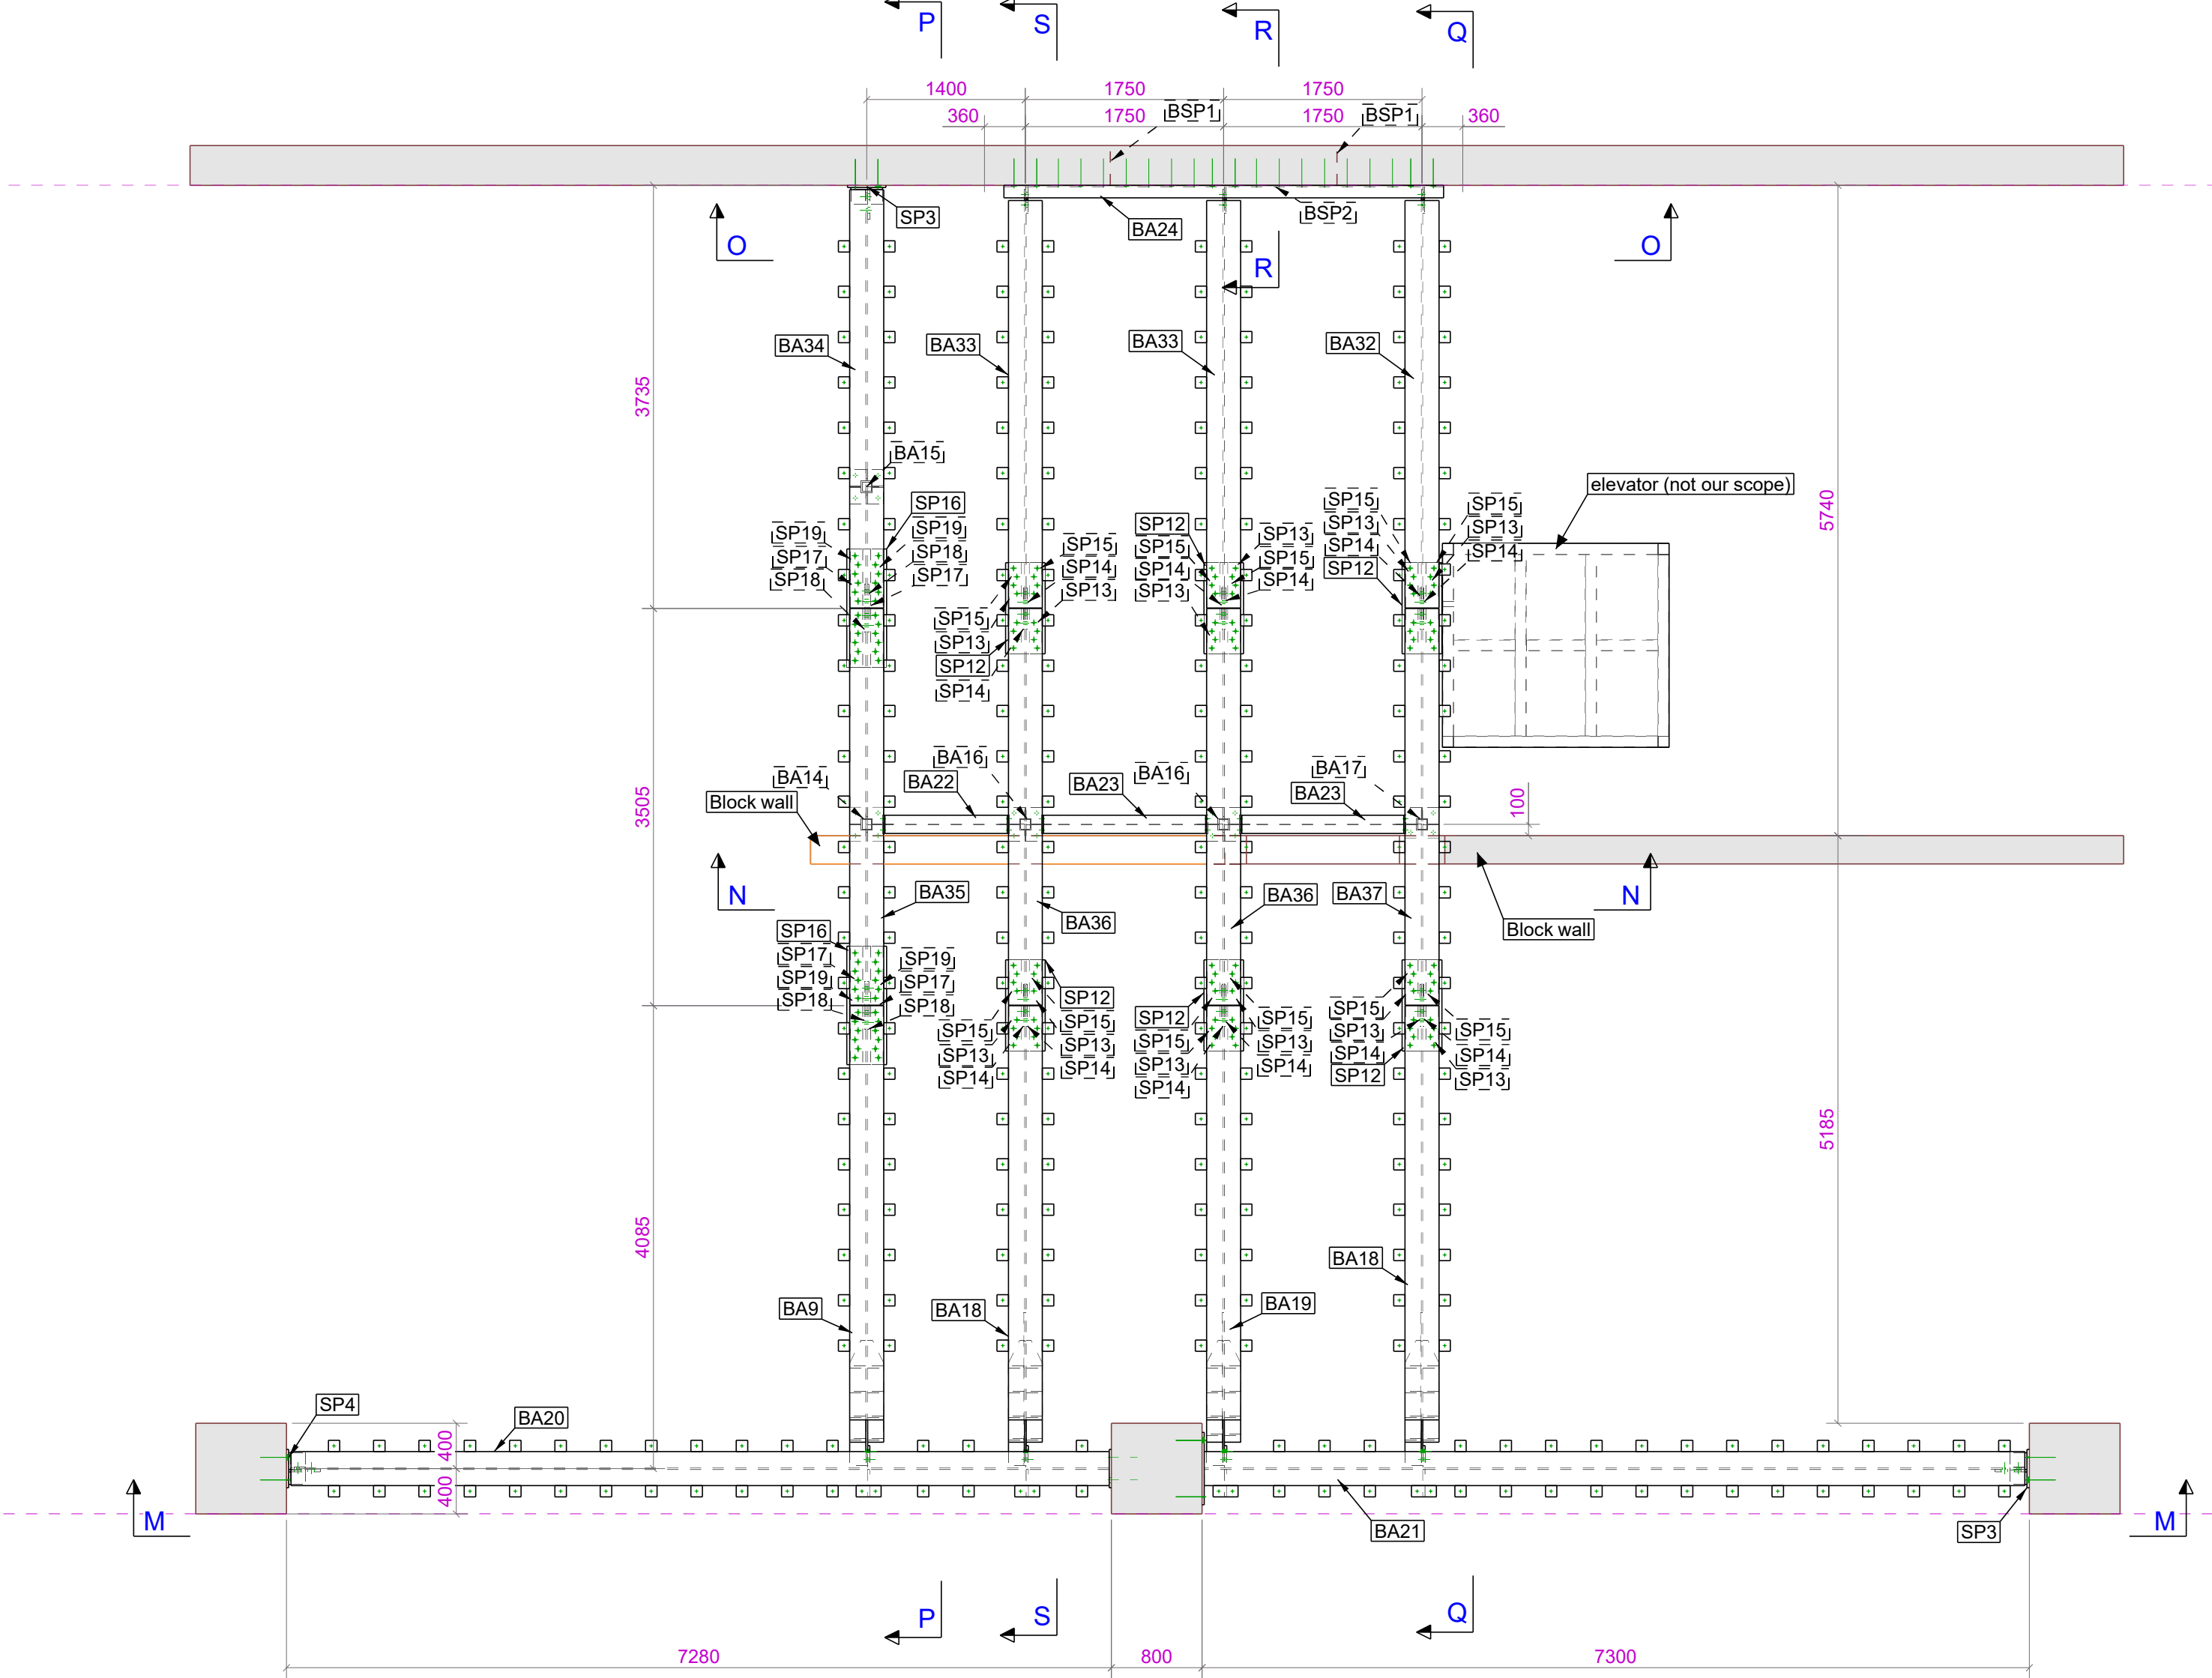
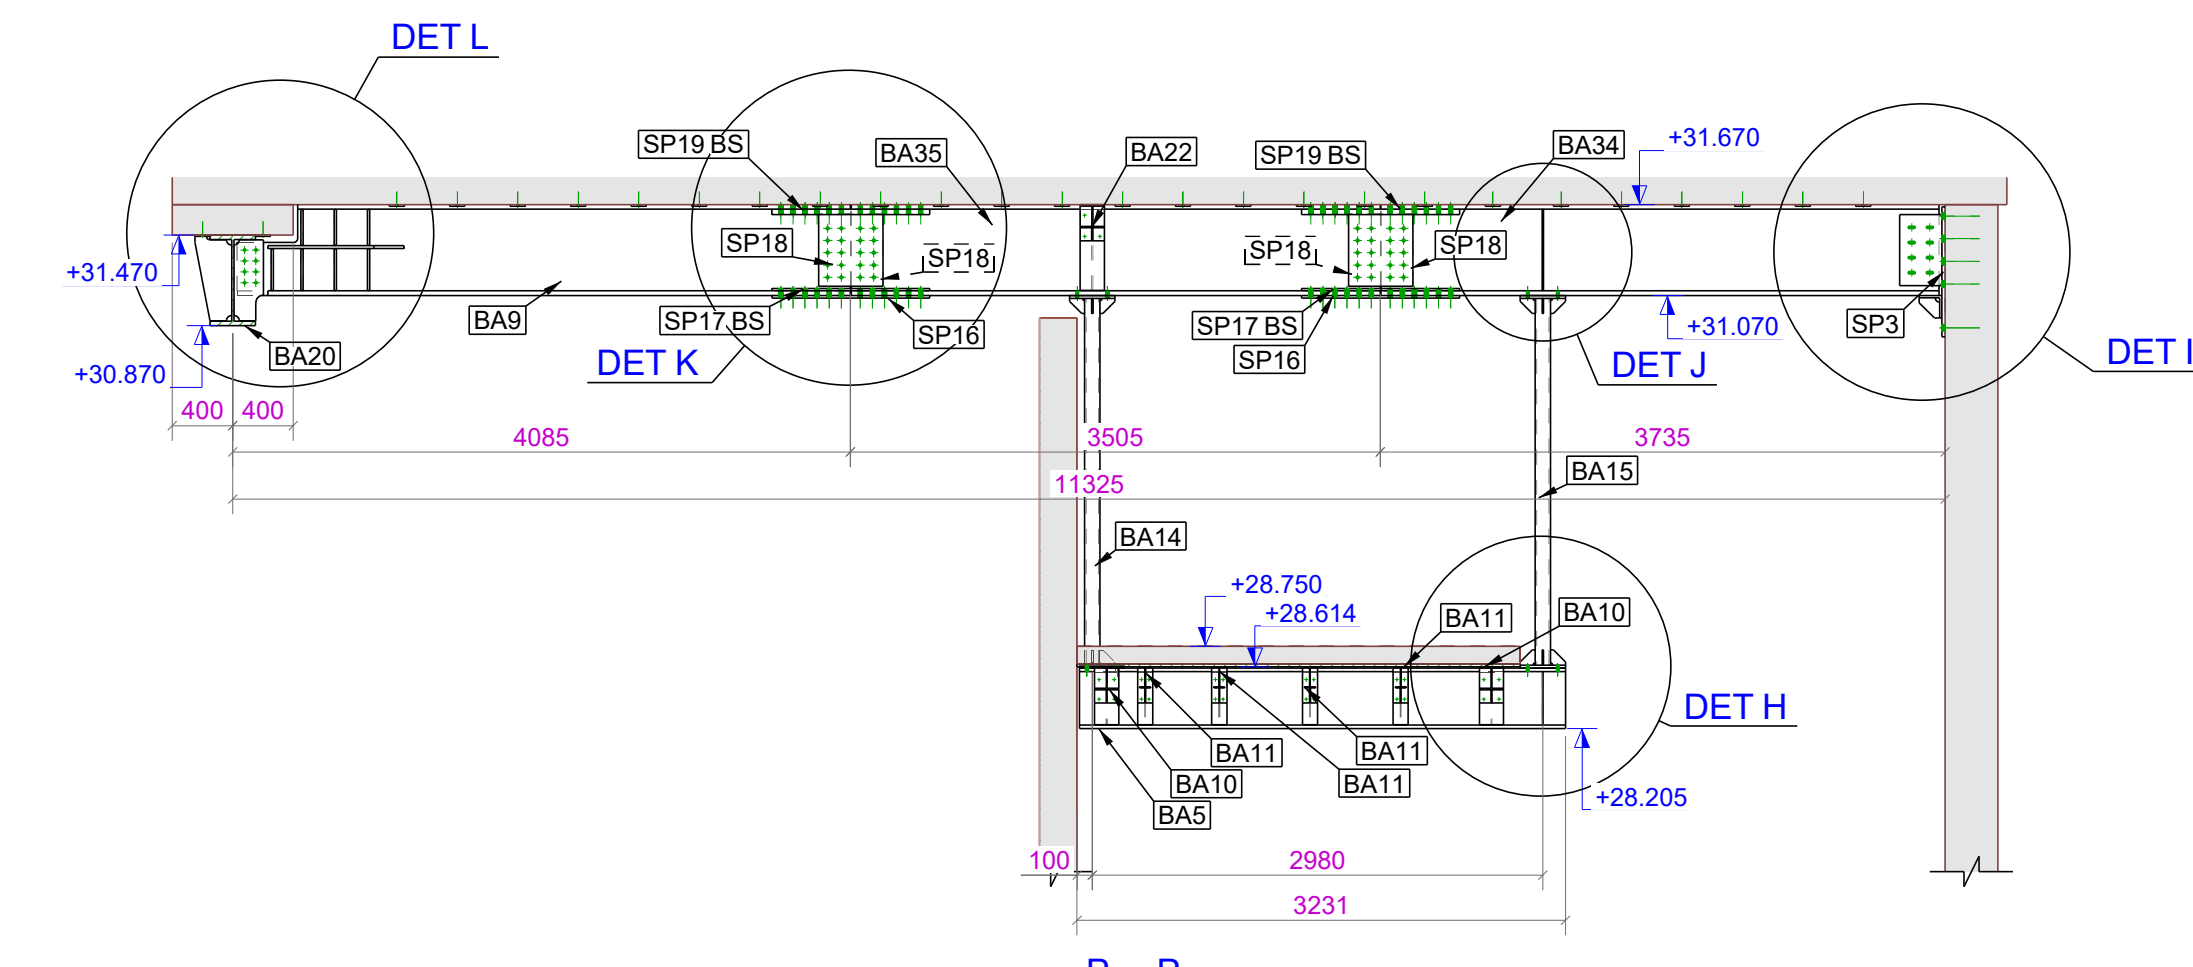


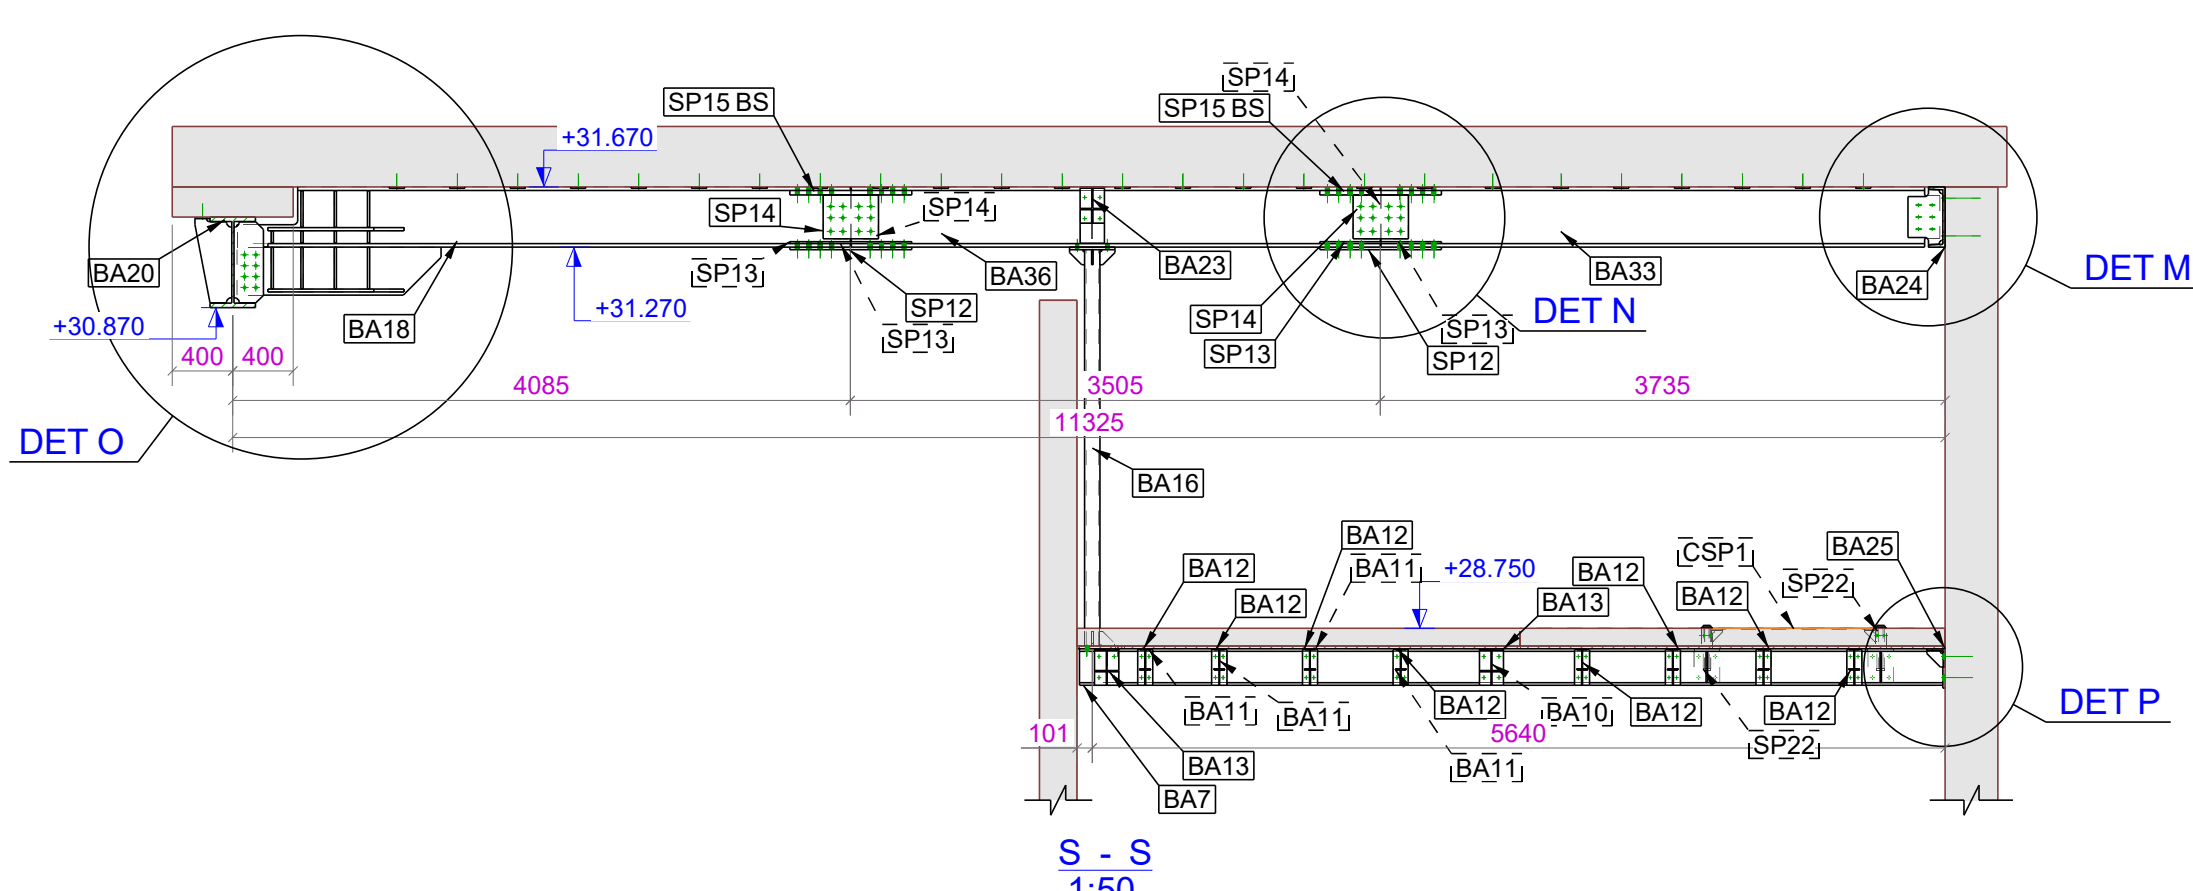
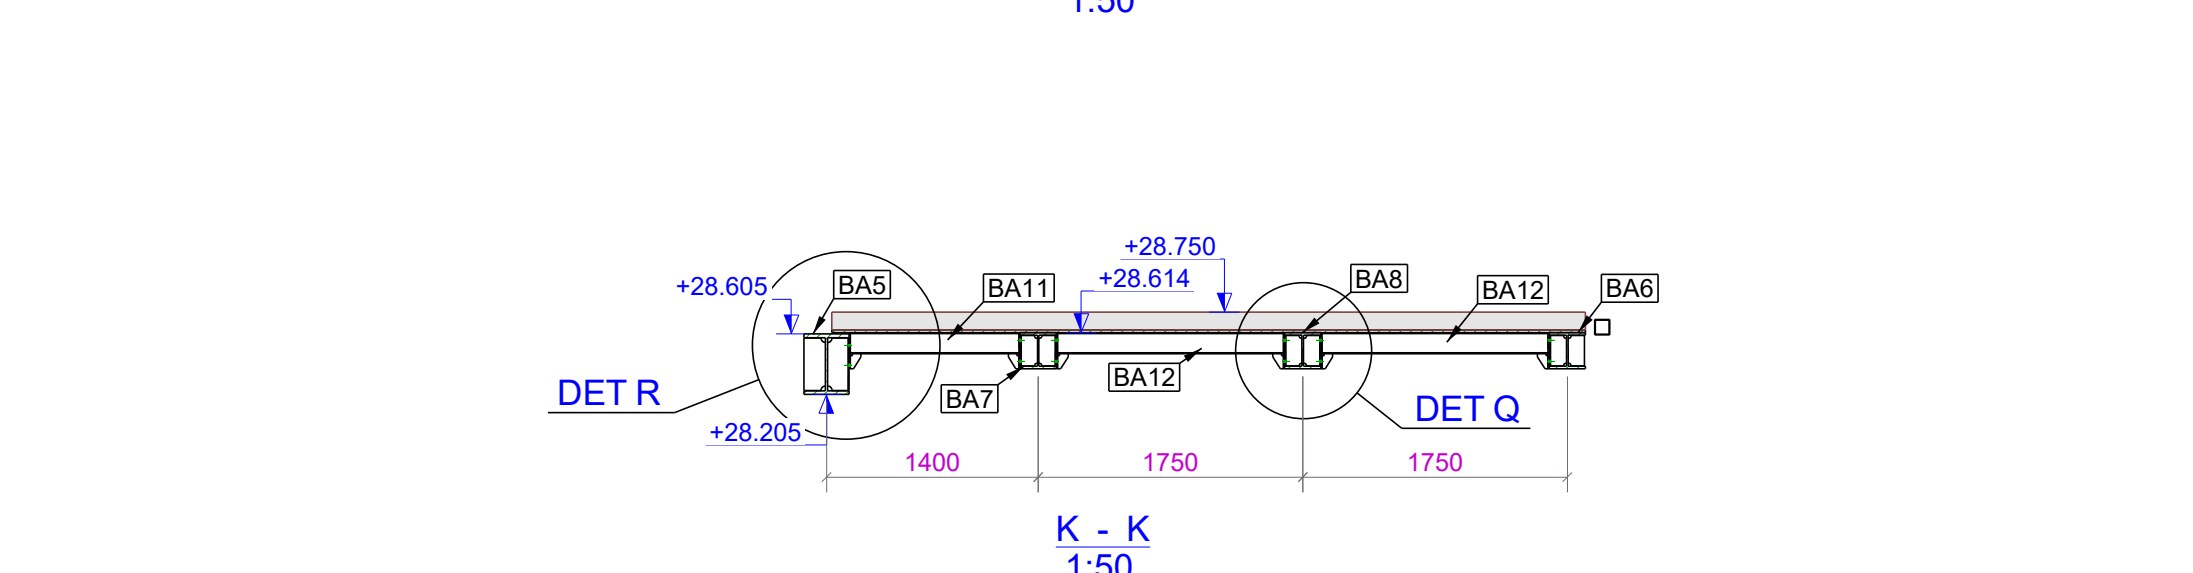
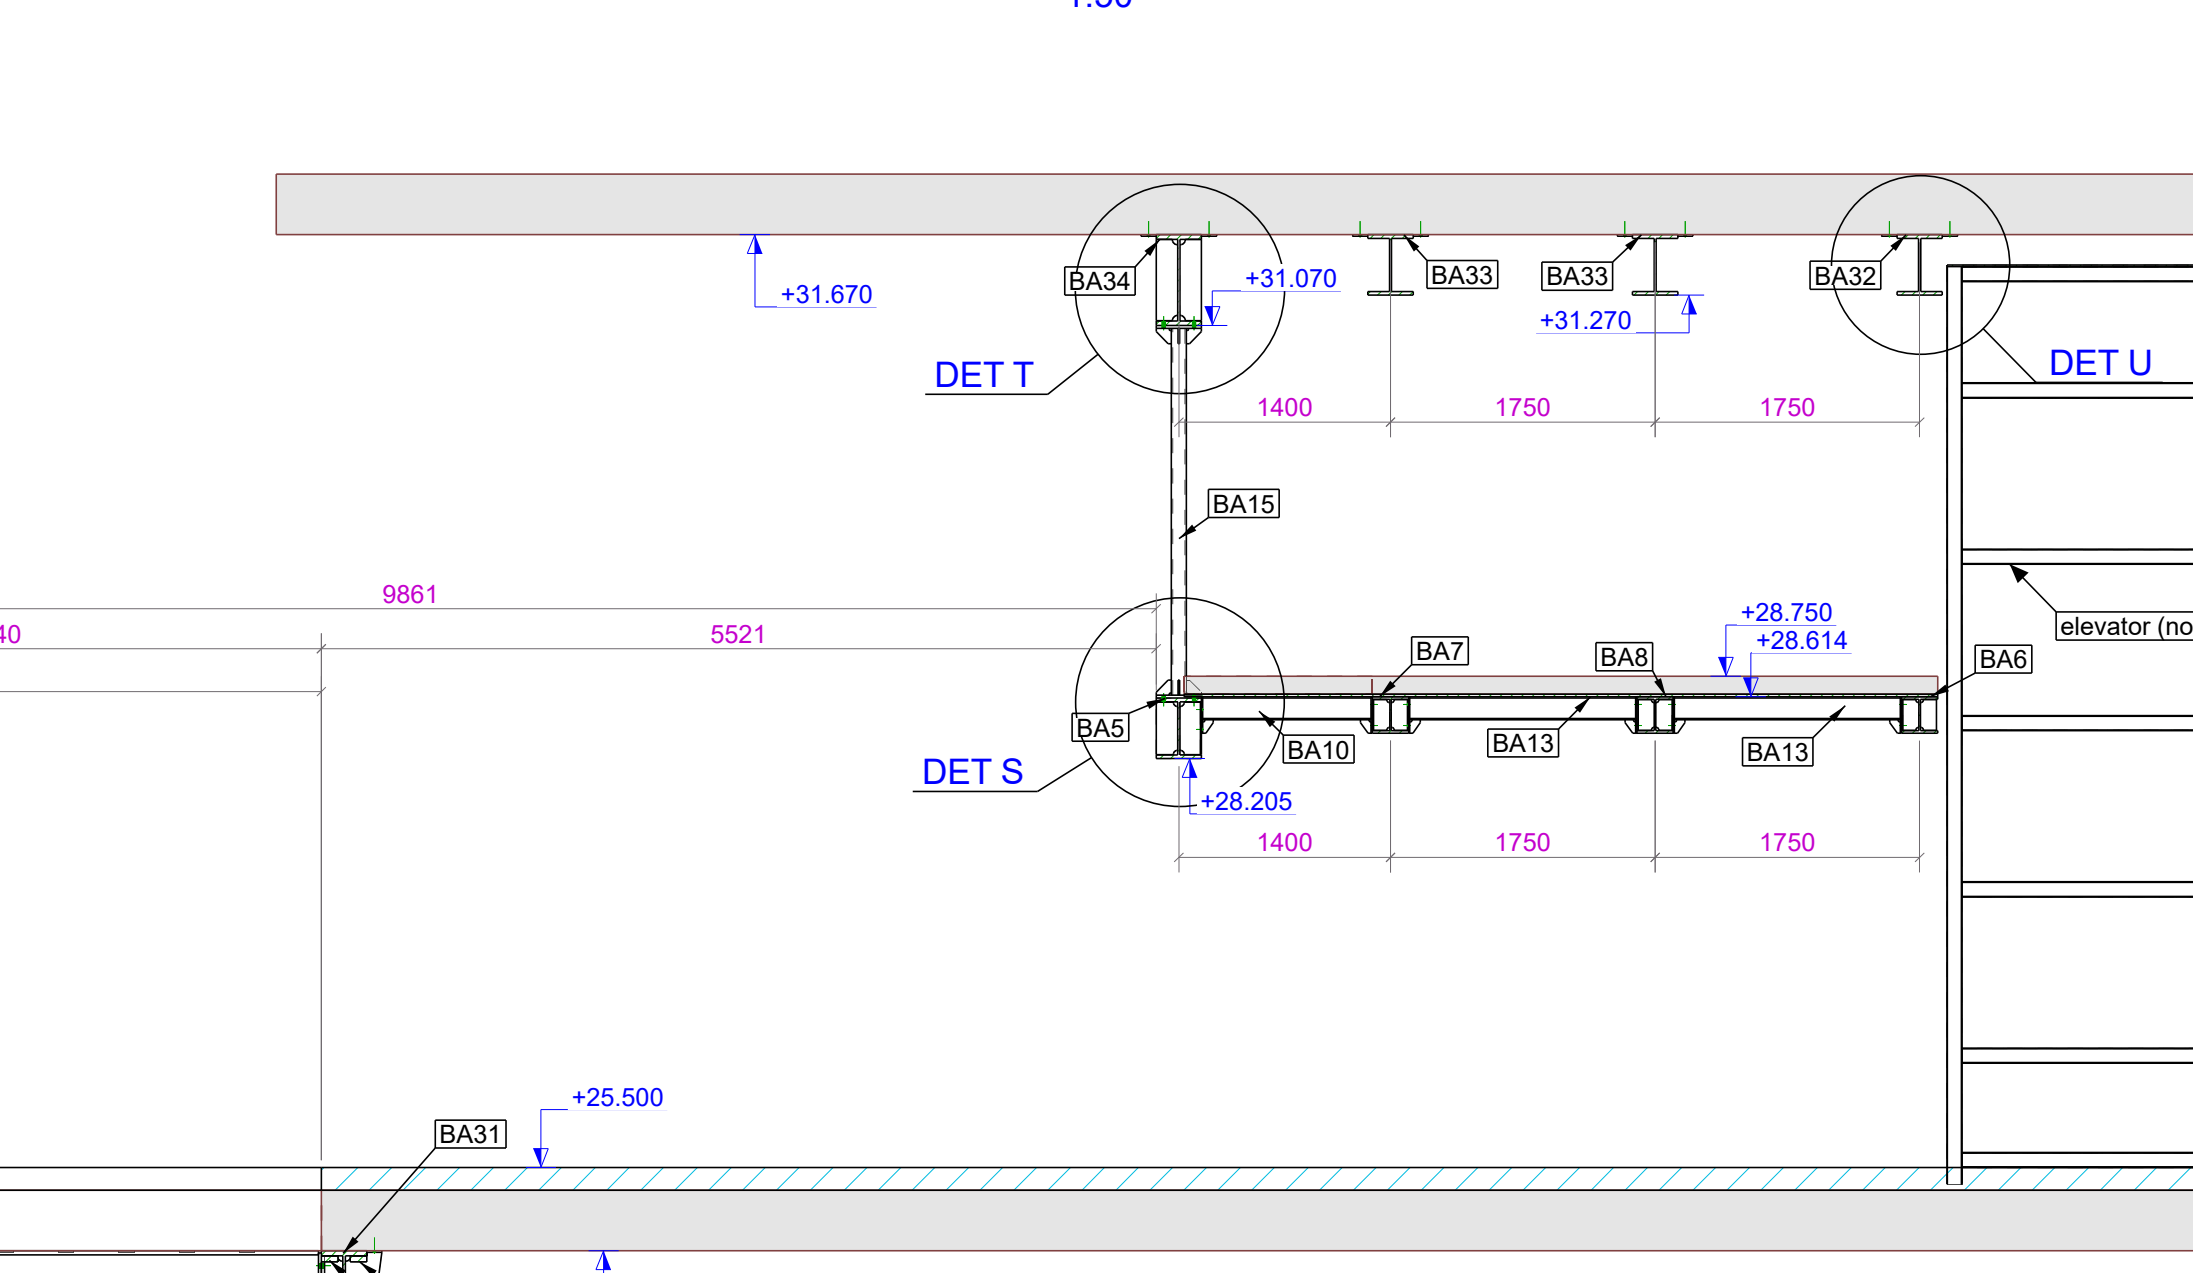
בהתאם לכך יש להיזהר מאוד בעת הקידוח לעיגון למניעת פגיעה בכבלי הקידוחים חייבים להתבצע ביקיח צמוד ובאחריות מהנדס הביטחון. נקרה משמעותית ועלול להיות מסכן רכוש ונפש/קידוח בכבלי דריכה מחליש את הרצף.



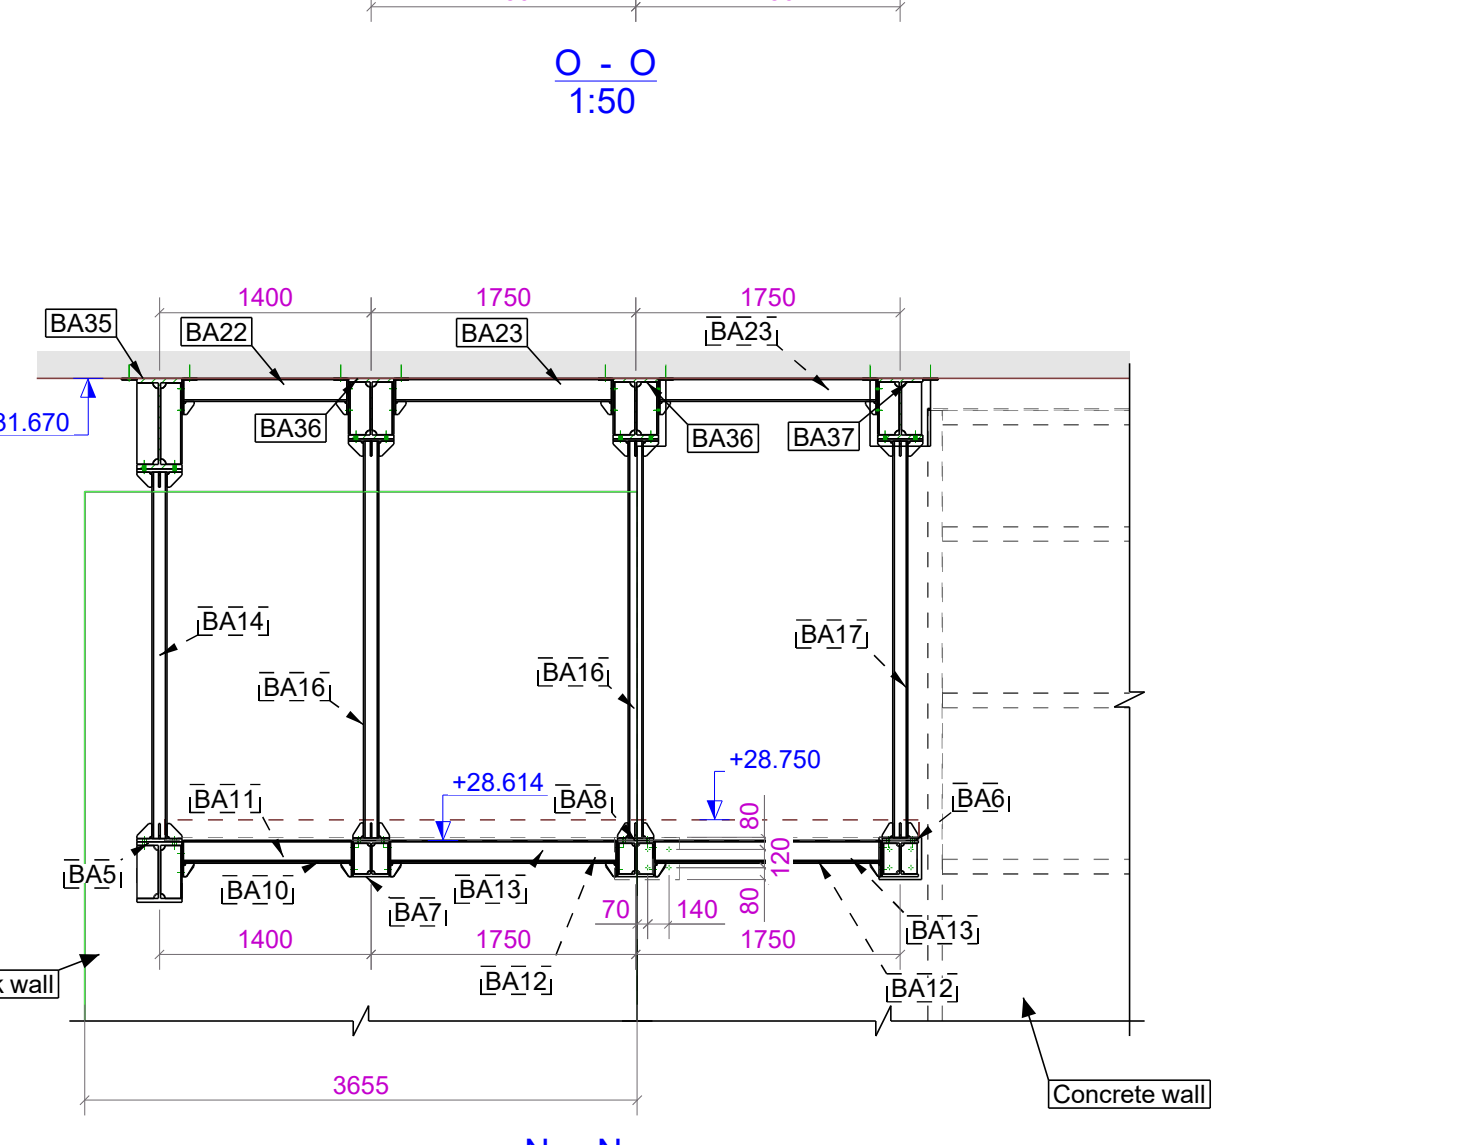
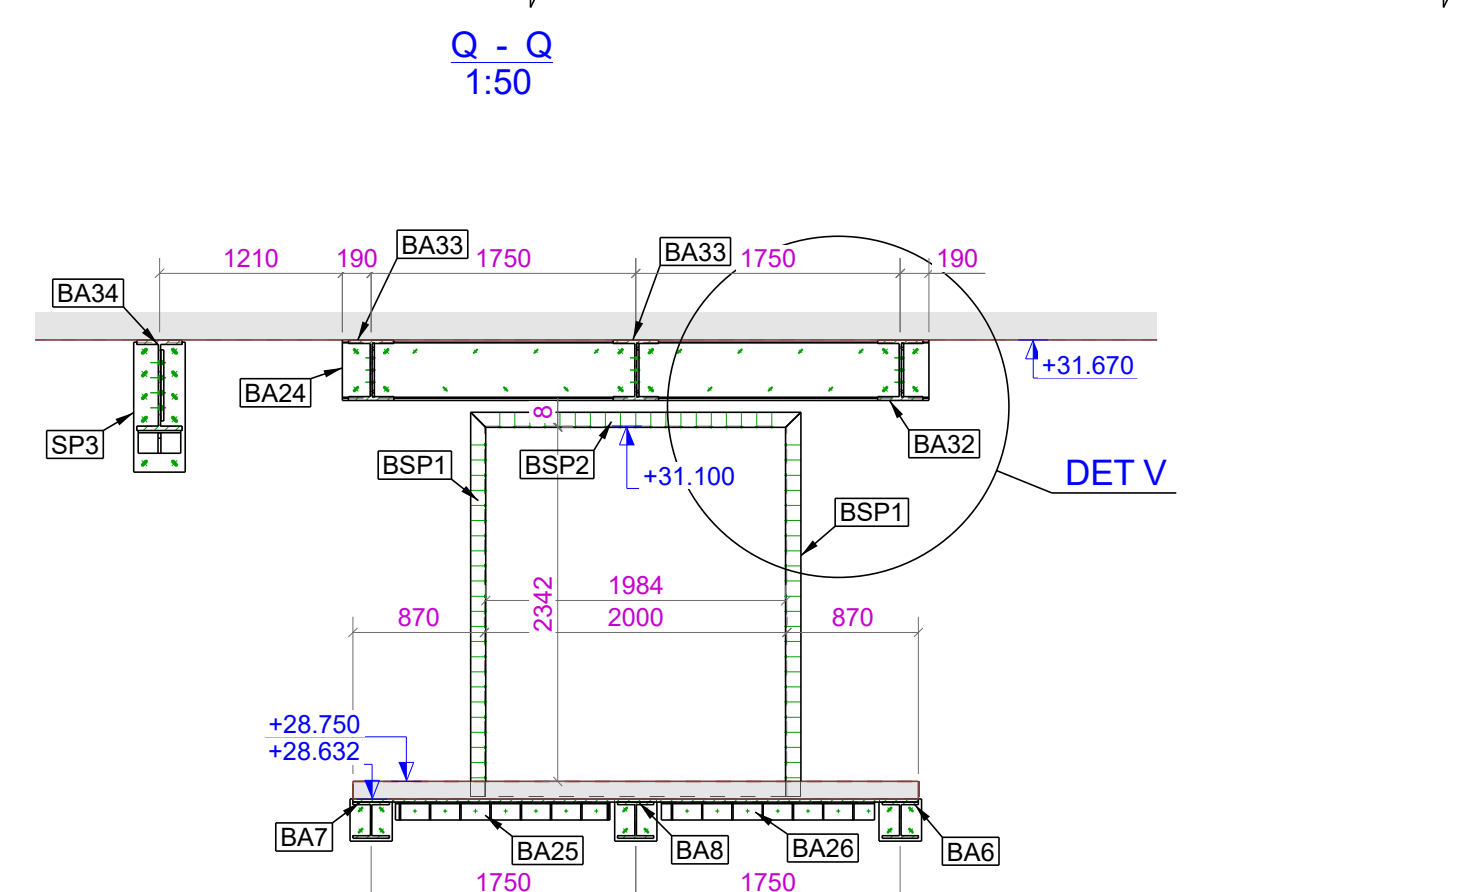
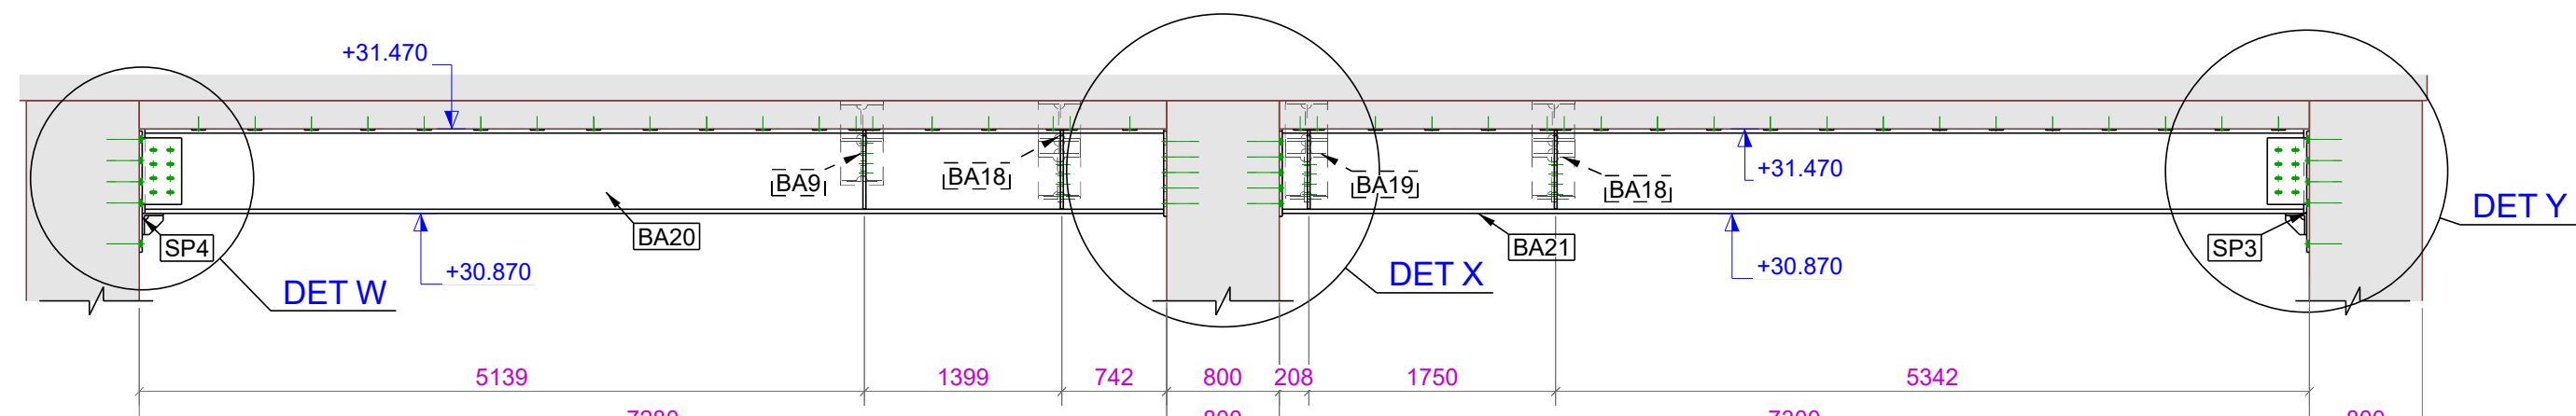
STEEL BEAMS BELOW PLAN +31.67
1:50



$\frac{P - R}{1:50}$


$$\frac{1}{1.50} - S$$

$$\frac{-K}{-50}$$


L - I


$$\frac{N - N}{1:50}$$




R1	Sent for fabrication			Z.B				13.11.2025	
Rev mark	Description			By				Date	
Date Created:	13.11.2025								R1
Erection	Bidding			Approval				Preview	
●									
Project Name: Eskalator platform									
				Client:					
				Y.k energy's					

Drawing Name: GA 01 01 PLANS AND SECTIONS FOR FABRICATION	
Scale: 1:10 1:50	Project Number: 4388
Paper Size: 1189x841	Email:

Drawn By: Z.B

BIM TEAM
כשהנדסה וטכנולוגיה נפגשים