
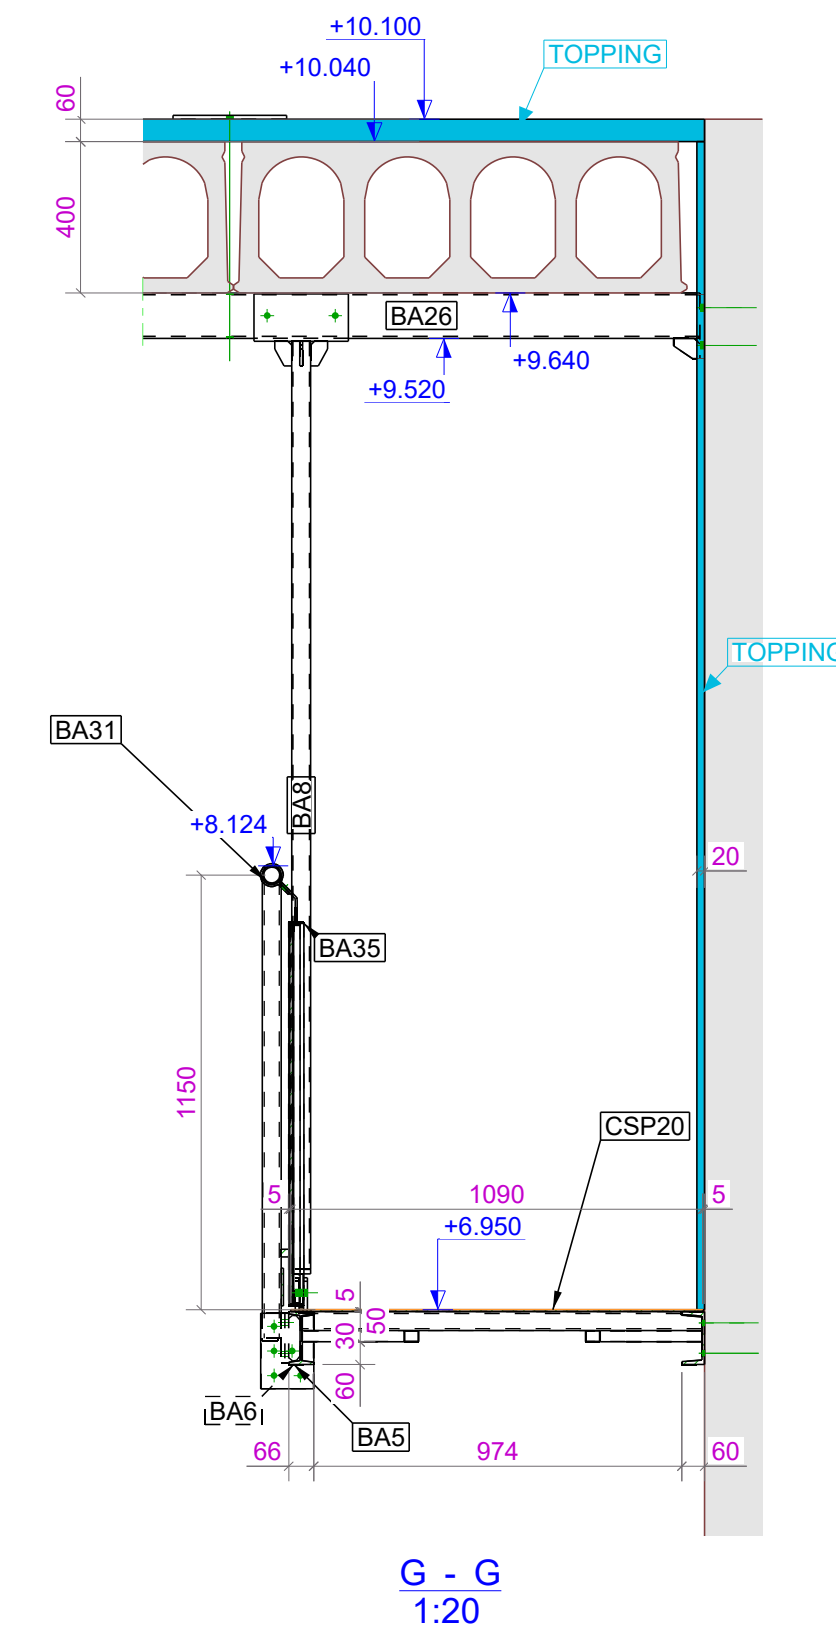
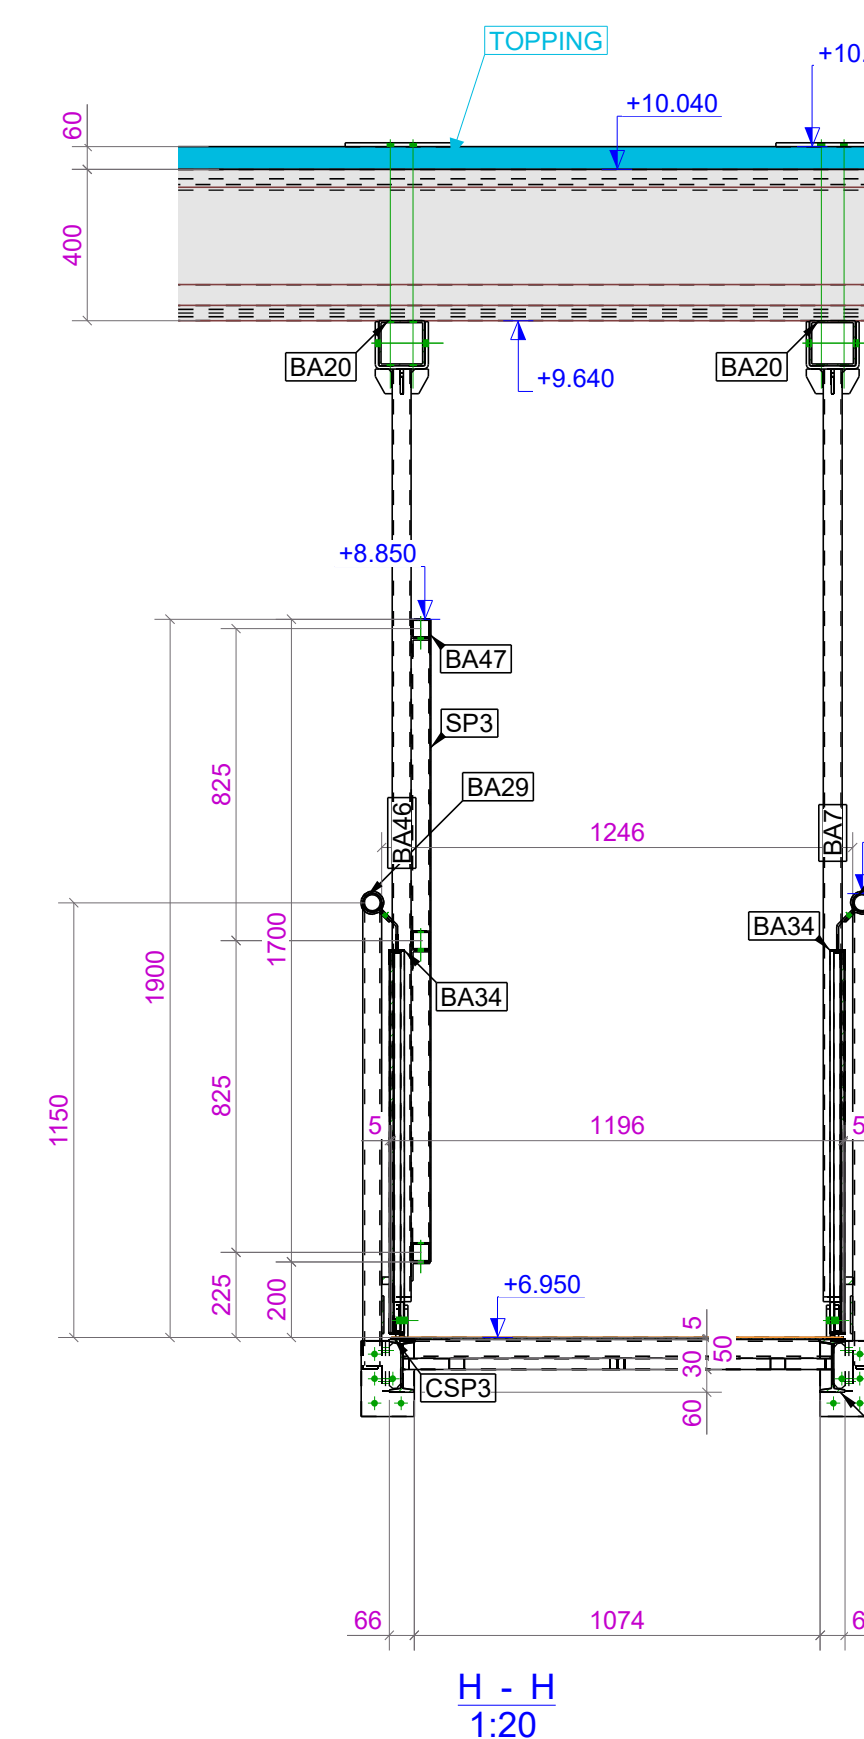
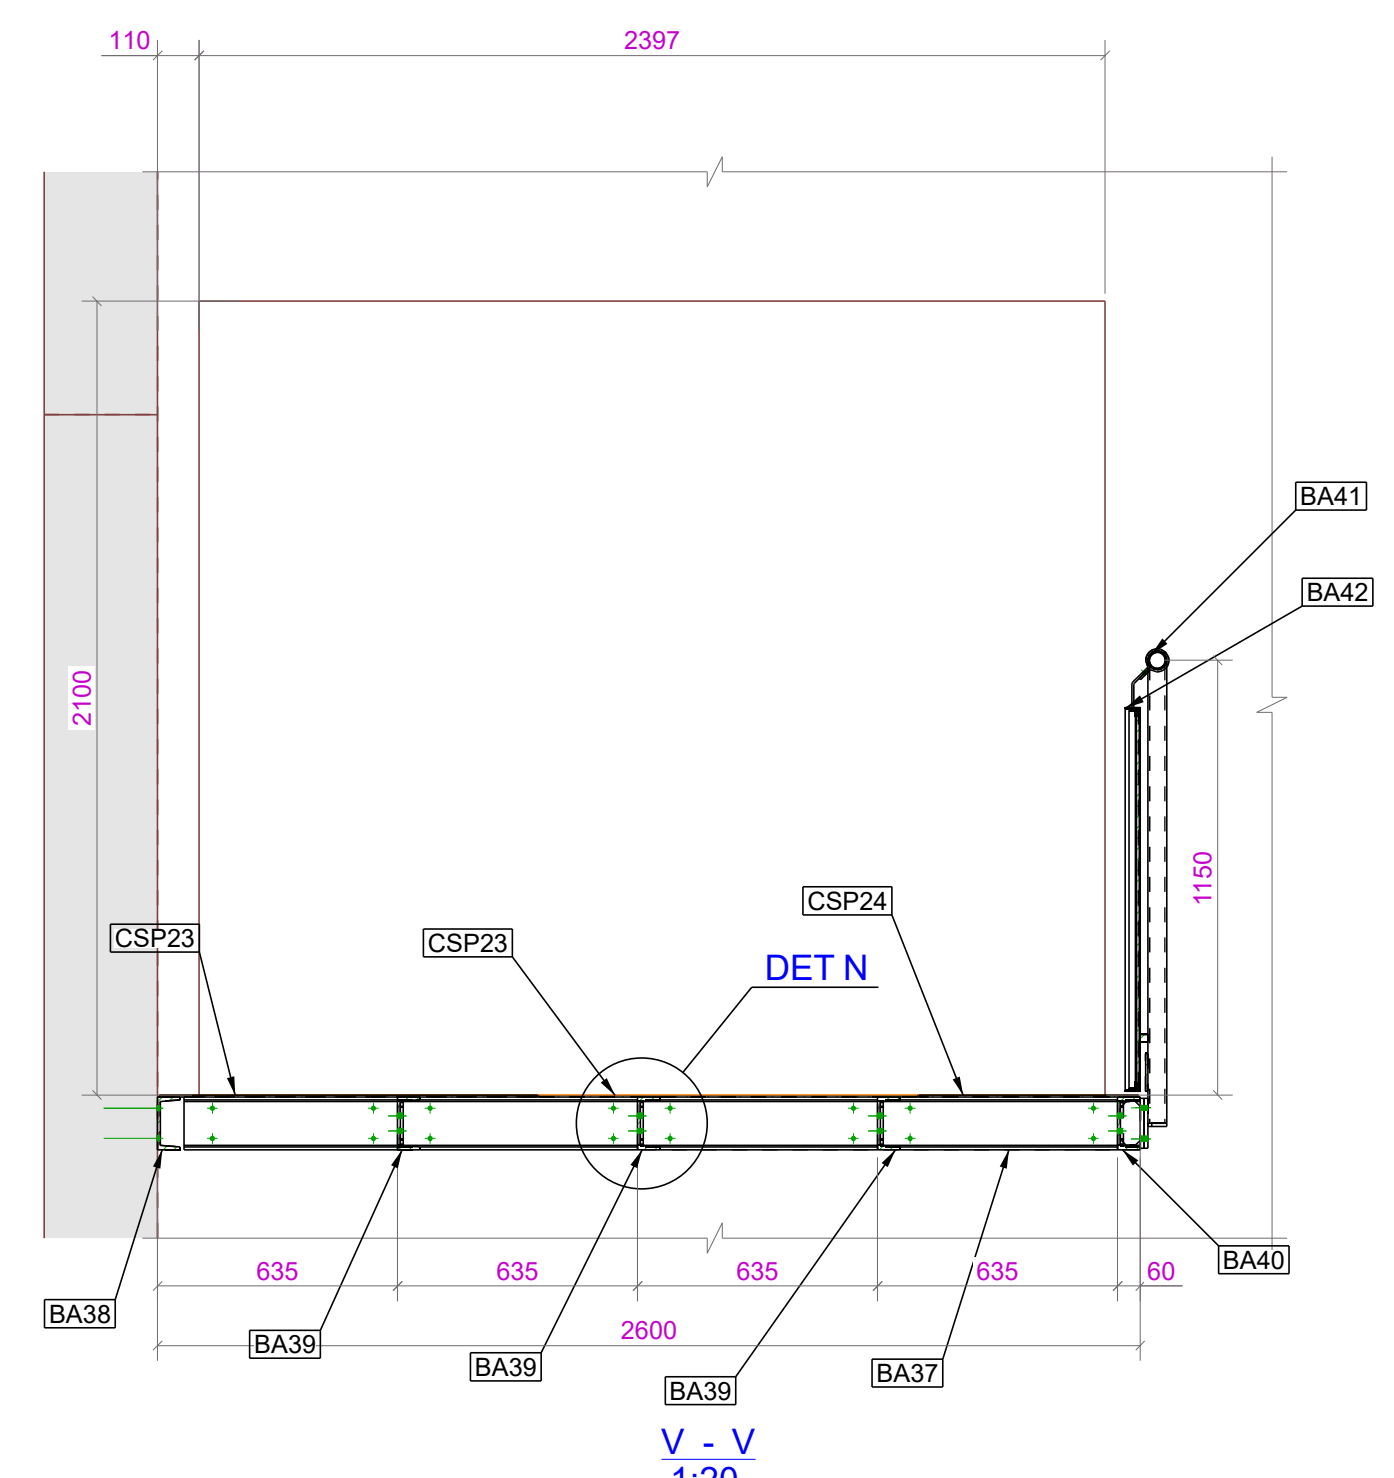
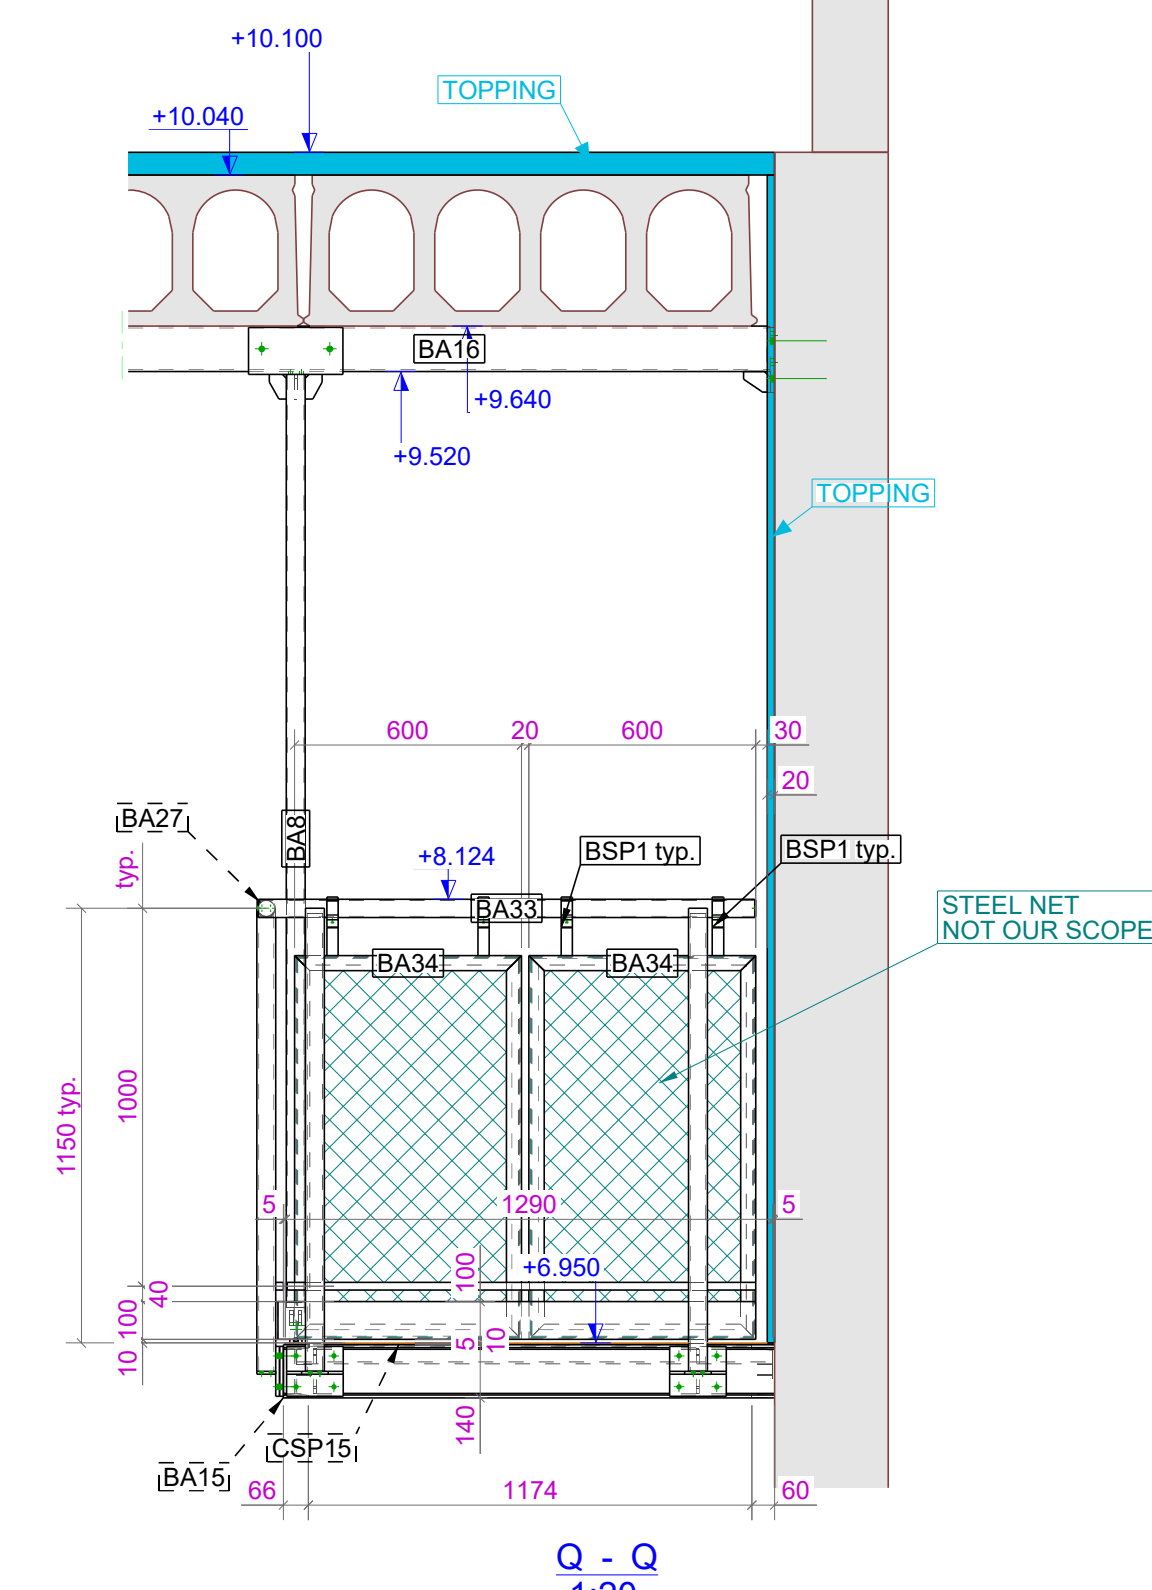
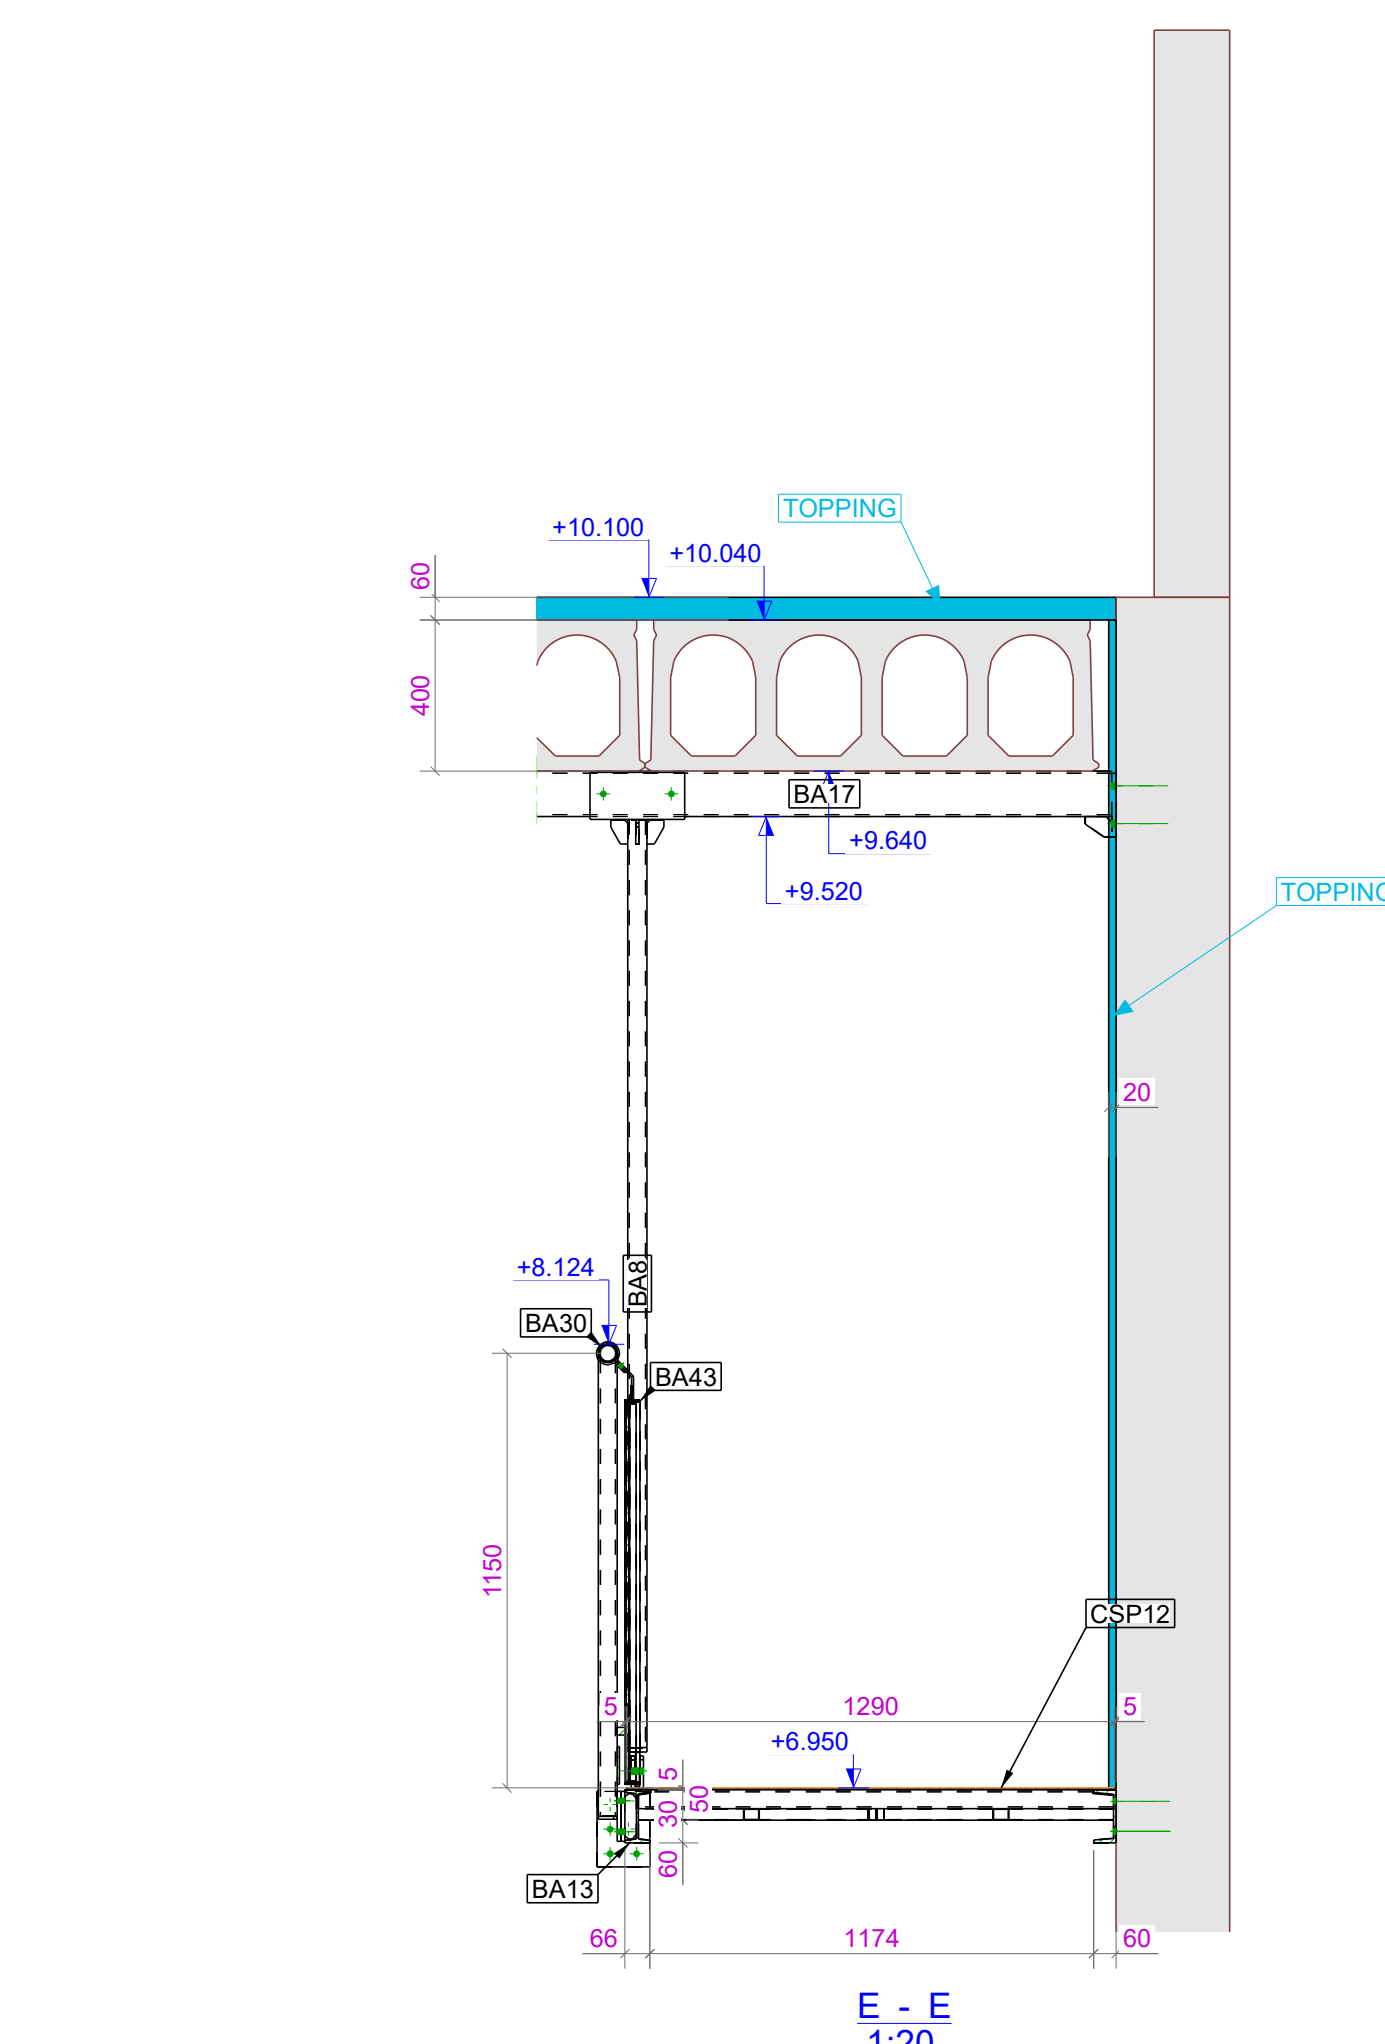
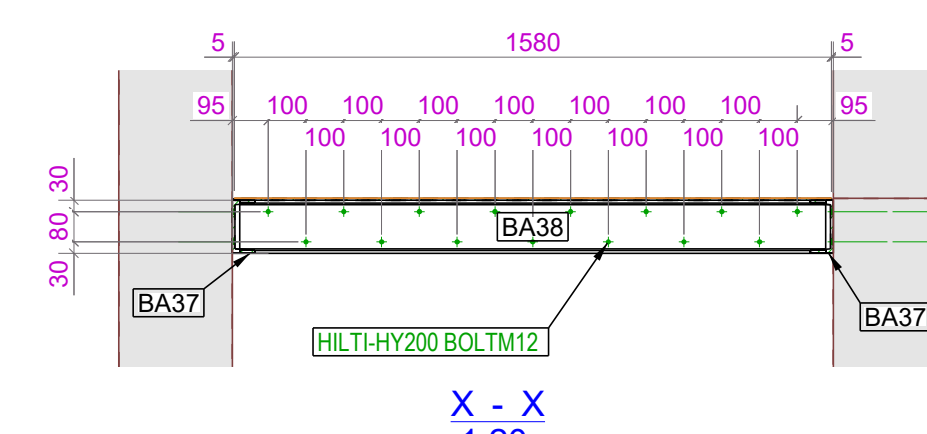
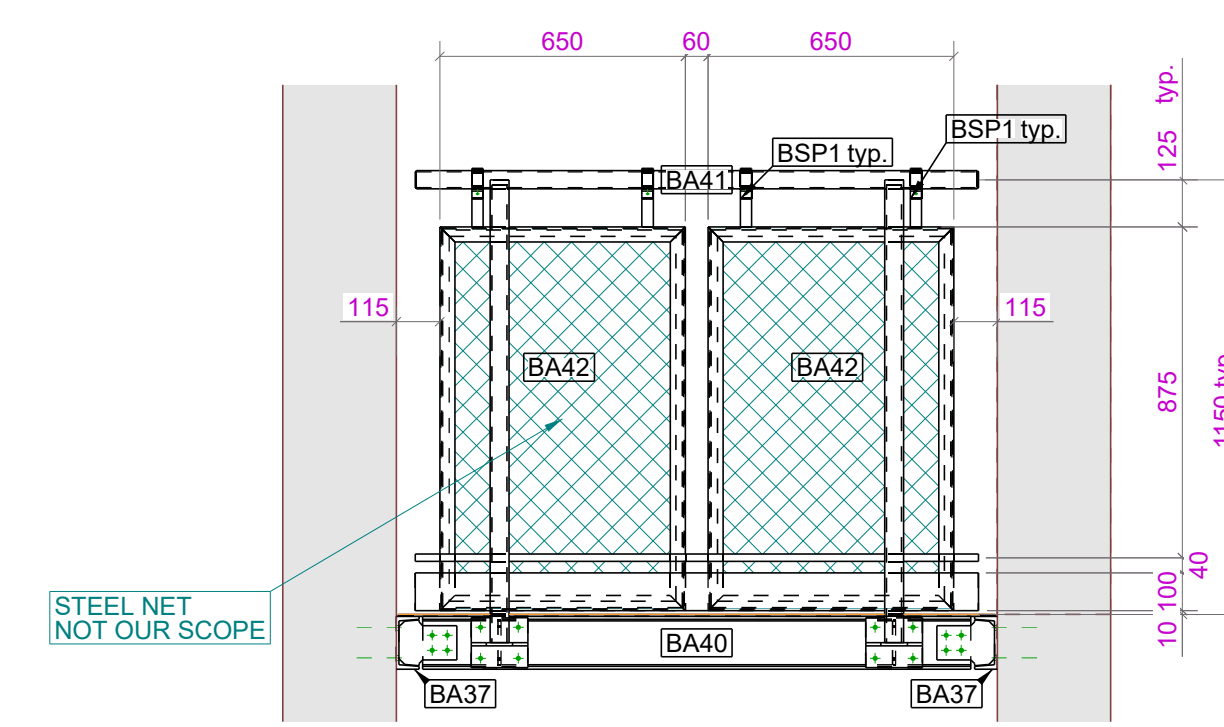


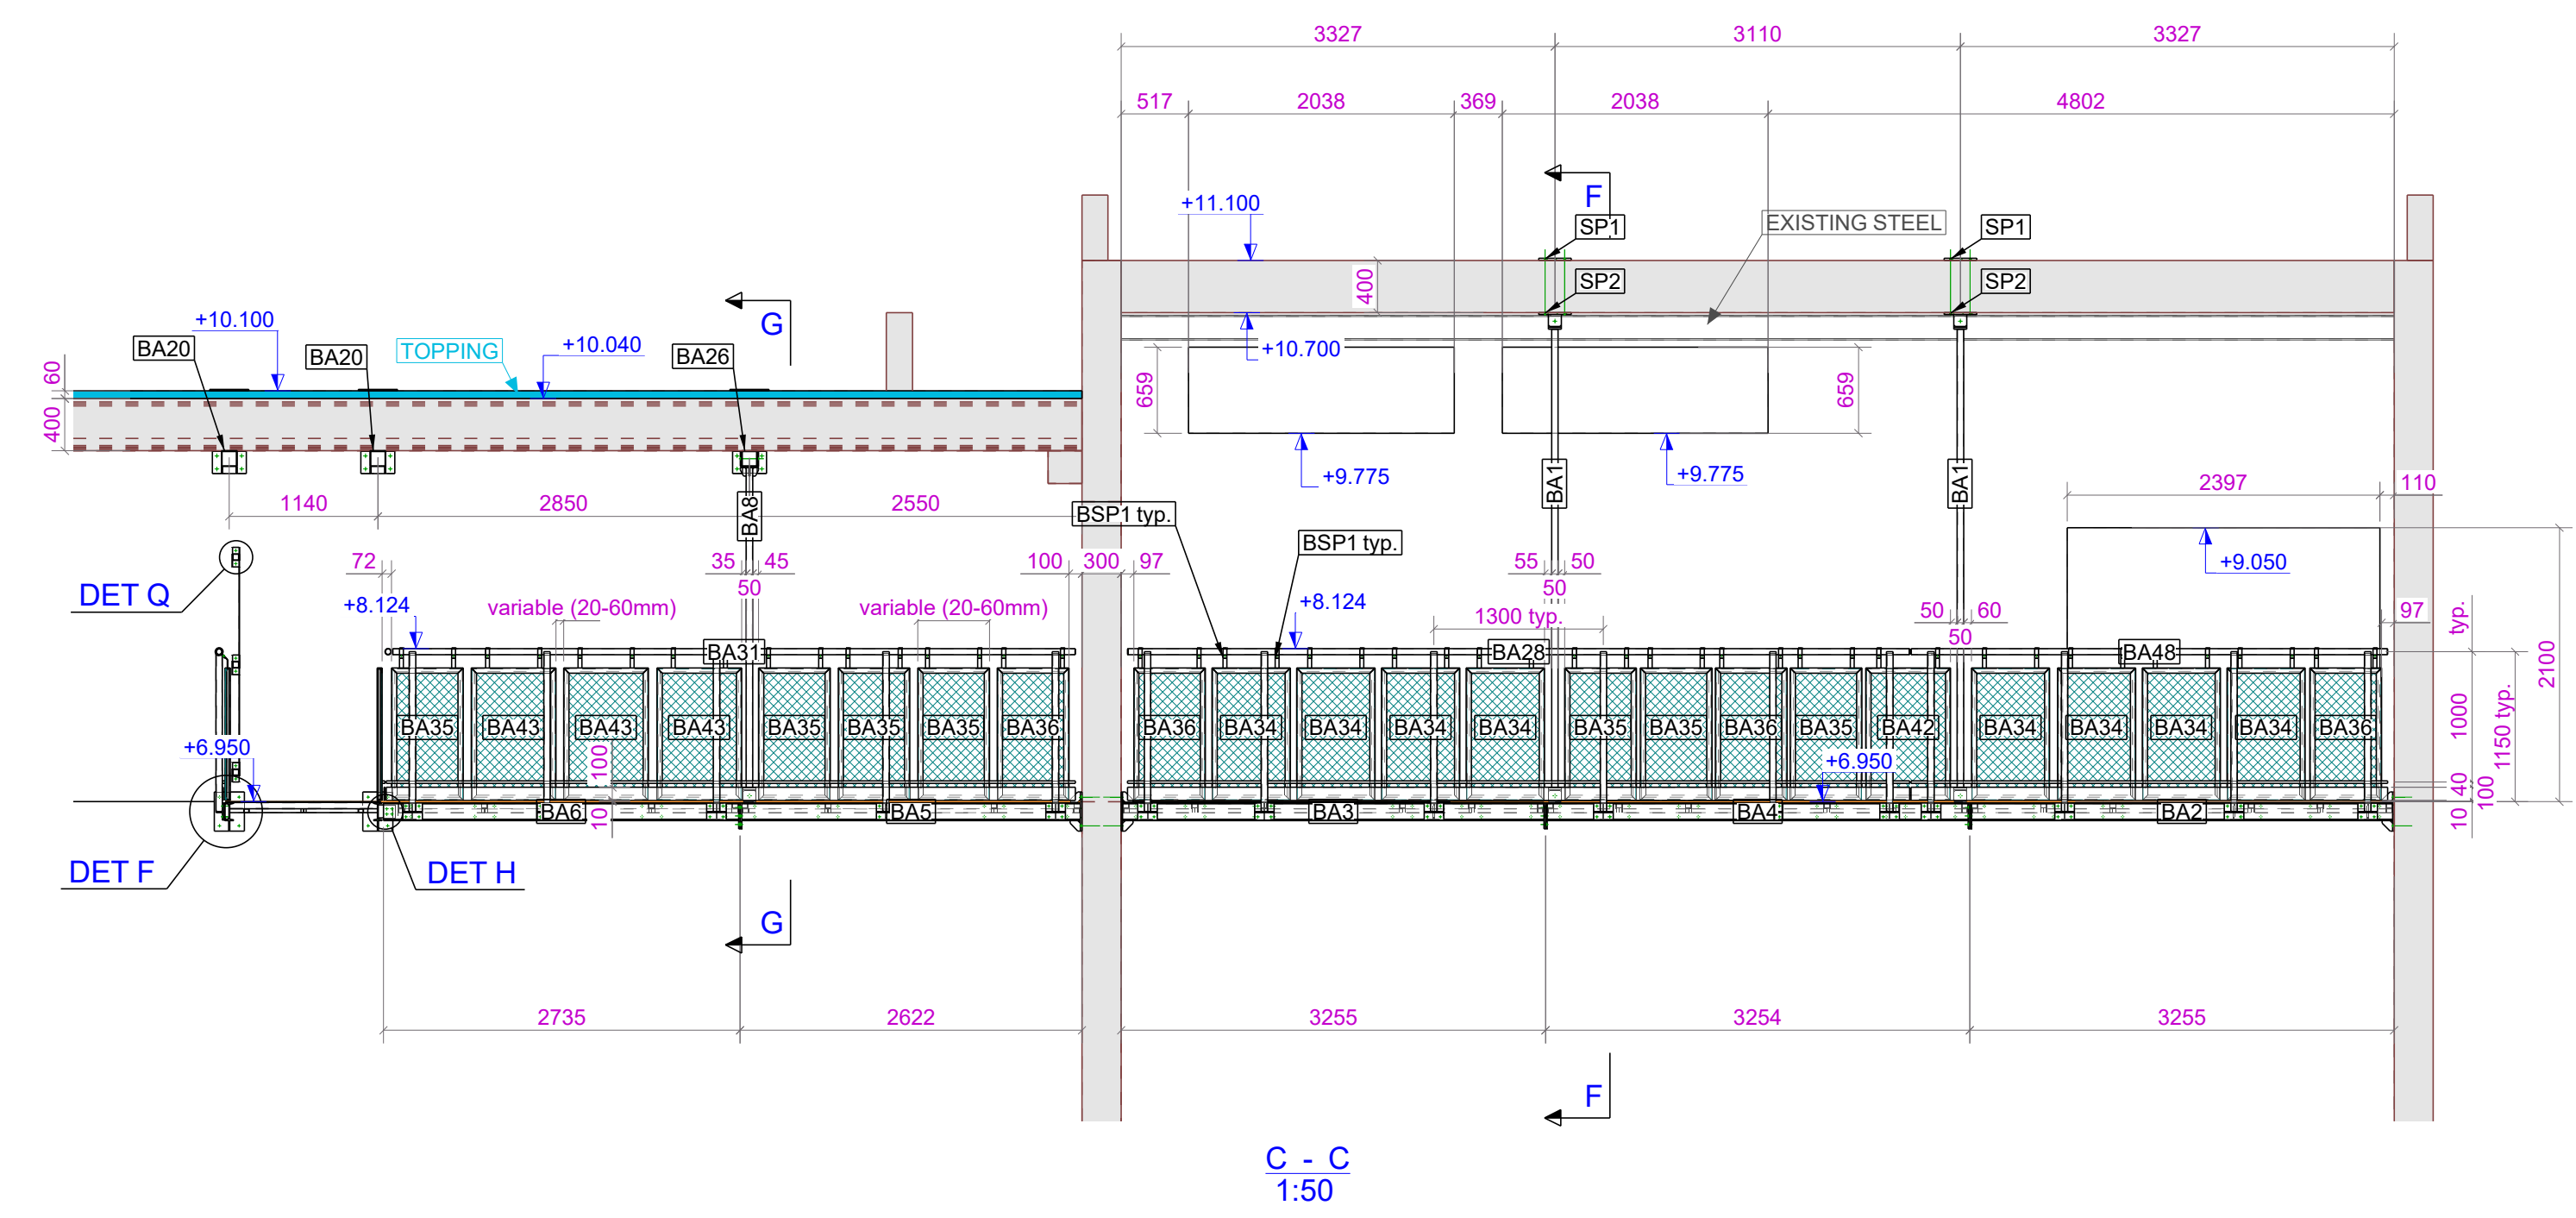

R1	Sent for fabrication			N.D	27/02/2025
REV MARK		DESCRIPTION		By	Date
				CREATED	
☒ ליבנוט	☐ למכרז	☐ לאישור	☐ לענין		
27.02.2025	R1	חמורדה	מס' גיליון		
		1:5	1:10	1:20	קר' על:
שם התכנית					
GA_01_03_SECTIONS_FOR FABRICATIN					
שם הפרויקט					
CATWALK					
סל הפרויקט					
4266					
אתר: שם מתחם או רמ"ק - חל אינו לרשום את שטחים יחיד					
				ליקוח:	
				בס"ט הנדסה וייצוג בע"מ הנוגן 8 ענבר קומה א 512183203 :פ.ח office@bimteam.co.il www.bimteam.co.il	
כשהנדסה וטכנולוגיה נפגשים					
בקר:		N.D		ערך:	
אשר:		N.D		שרטט:	
Drawing NO :					
Issue Date :				27/02/2025	
Layout Size :				1189x841	