
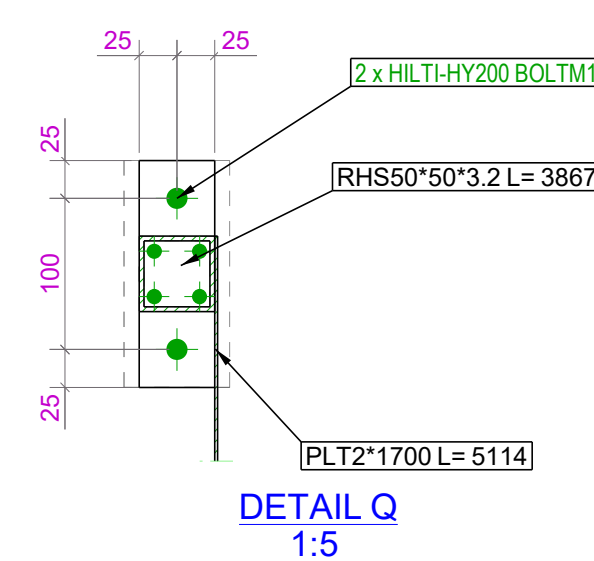
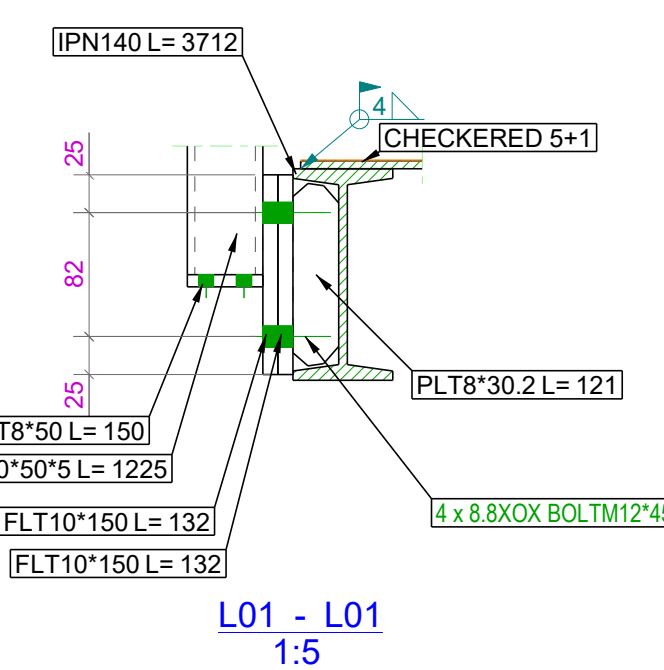
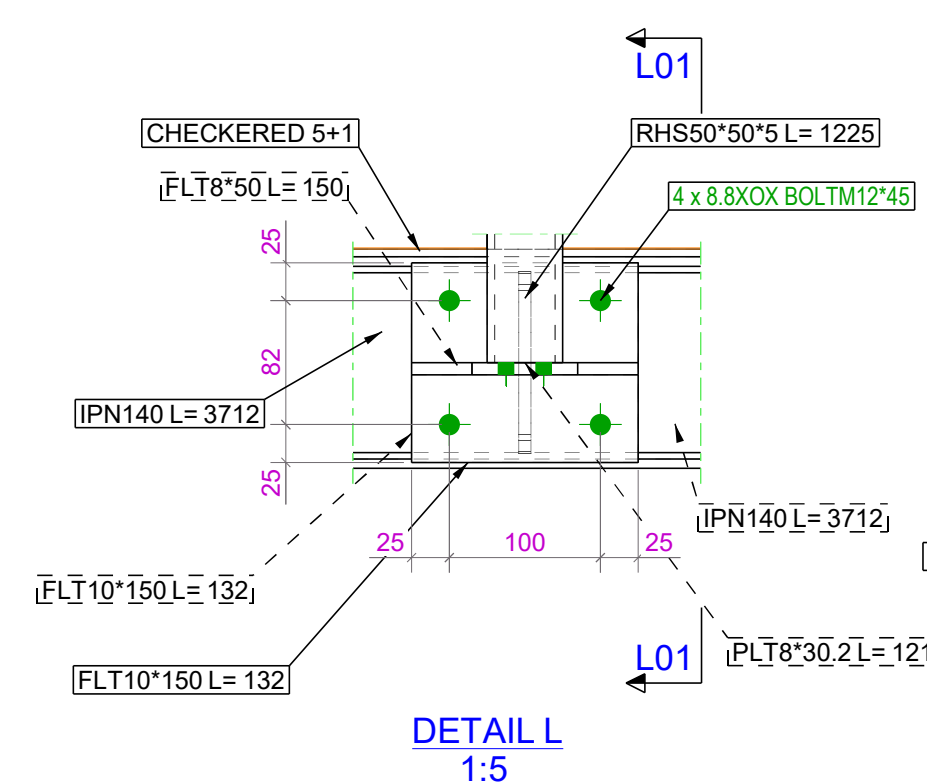
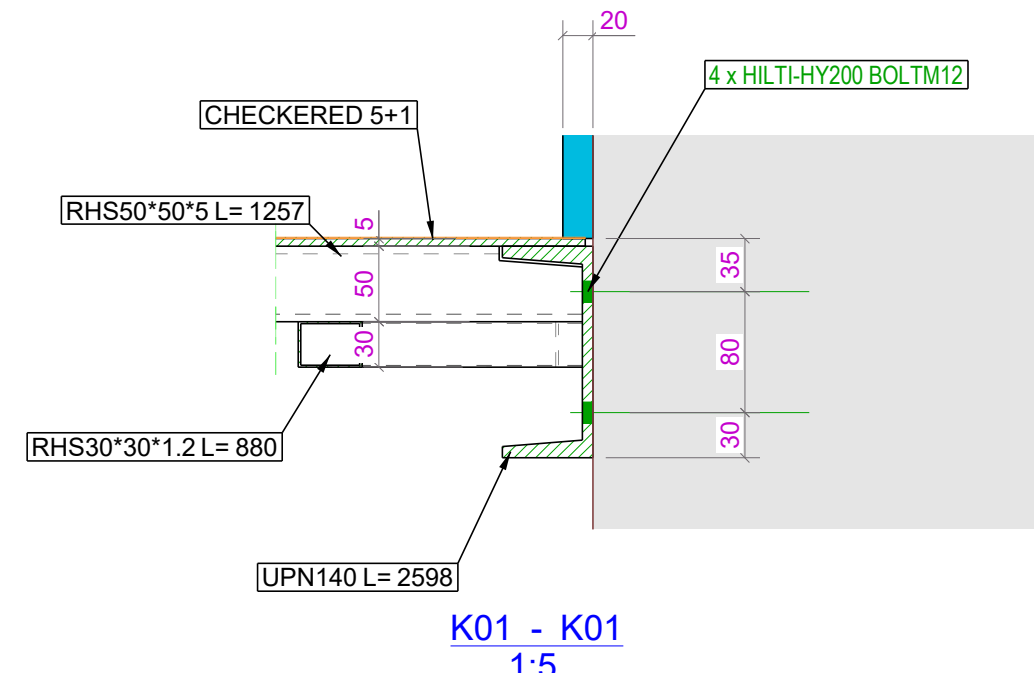
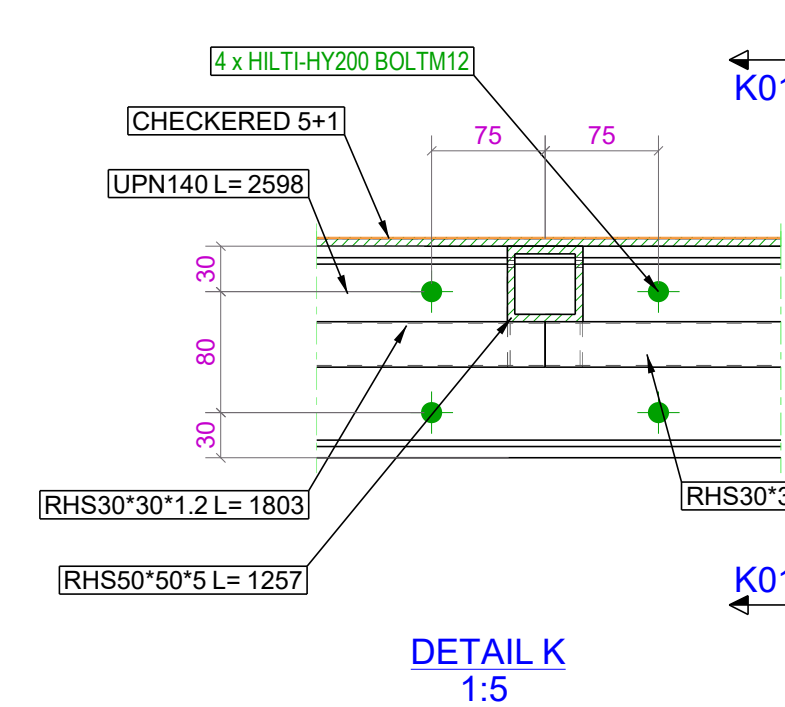
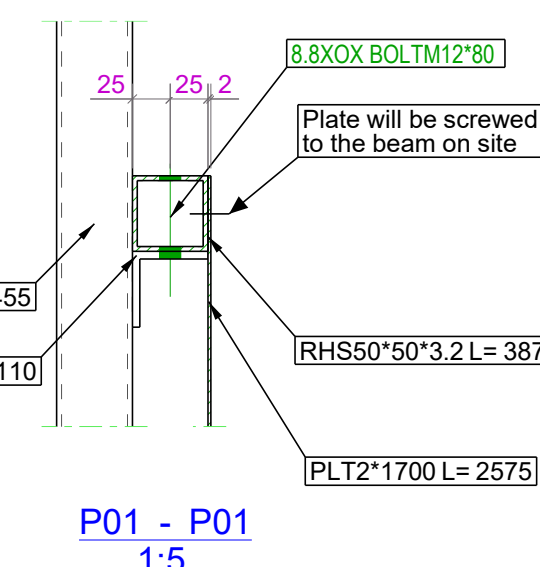
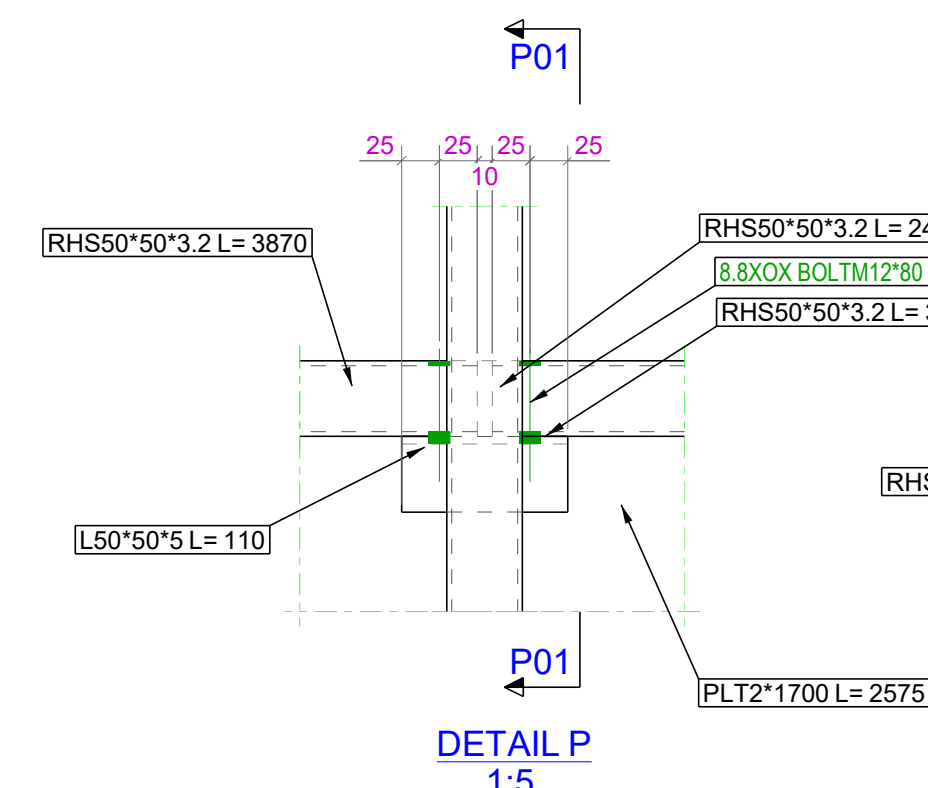
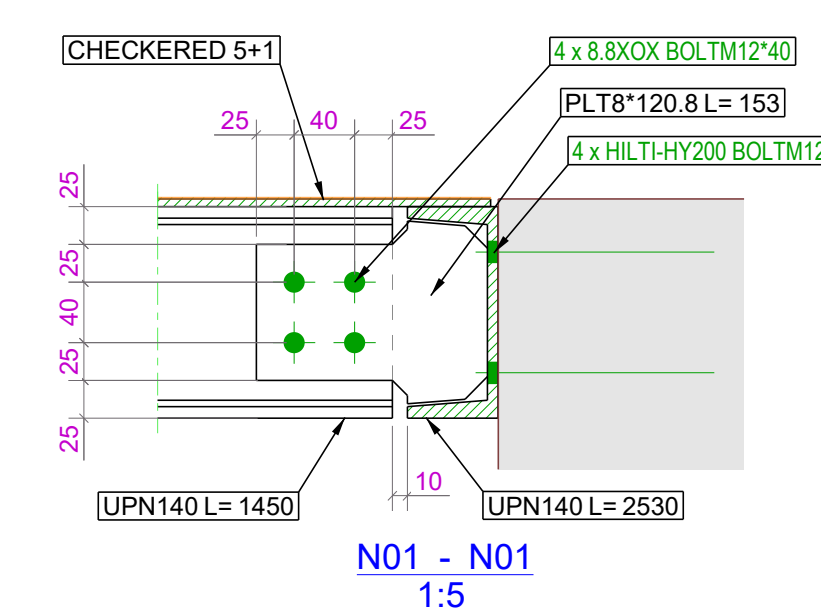
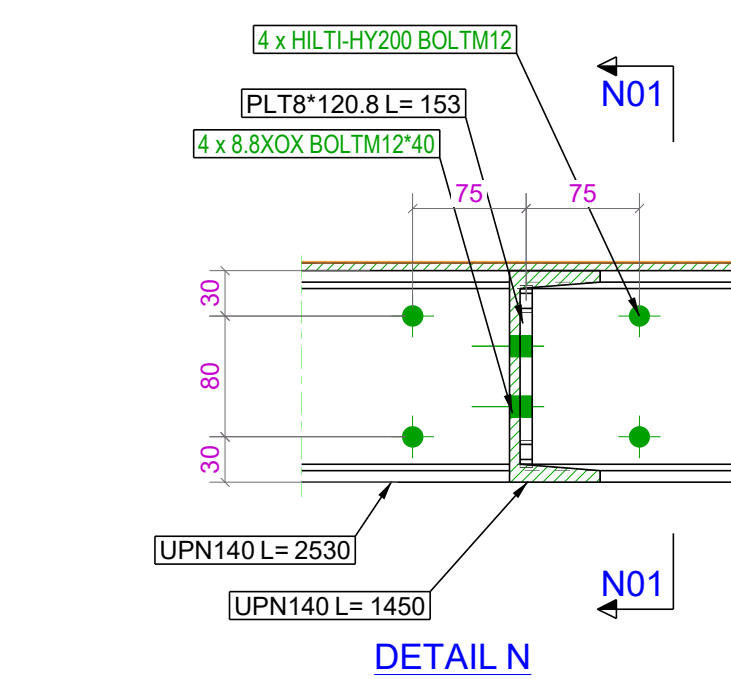
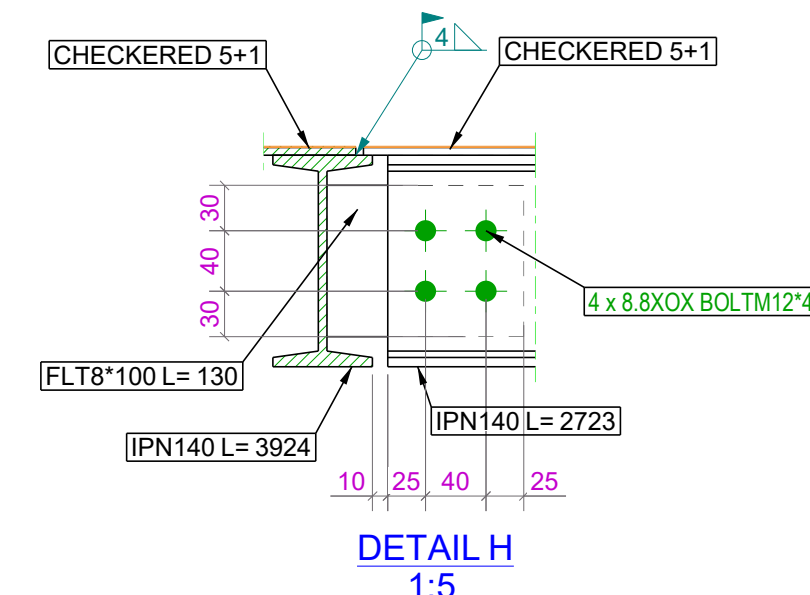
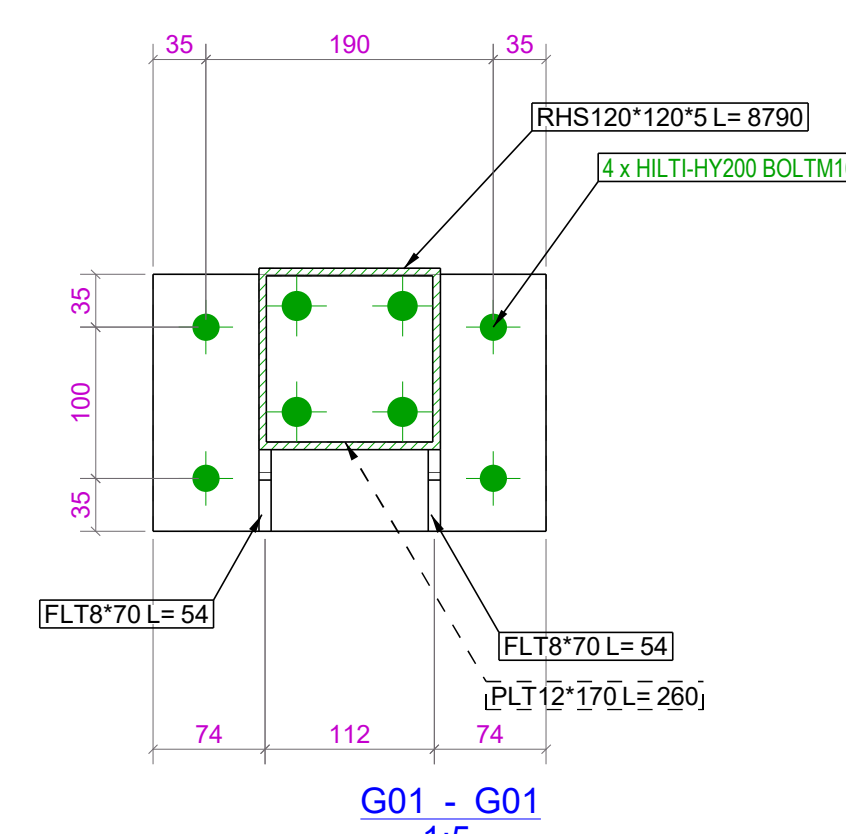
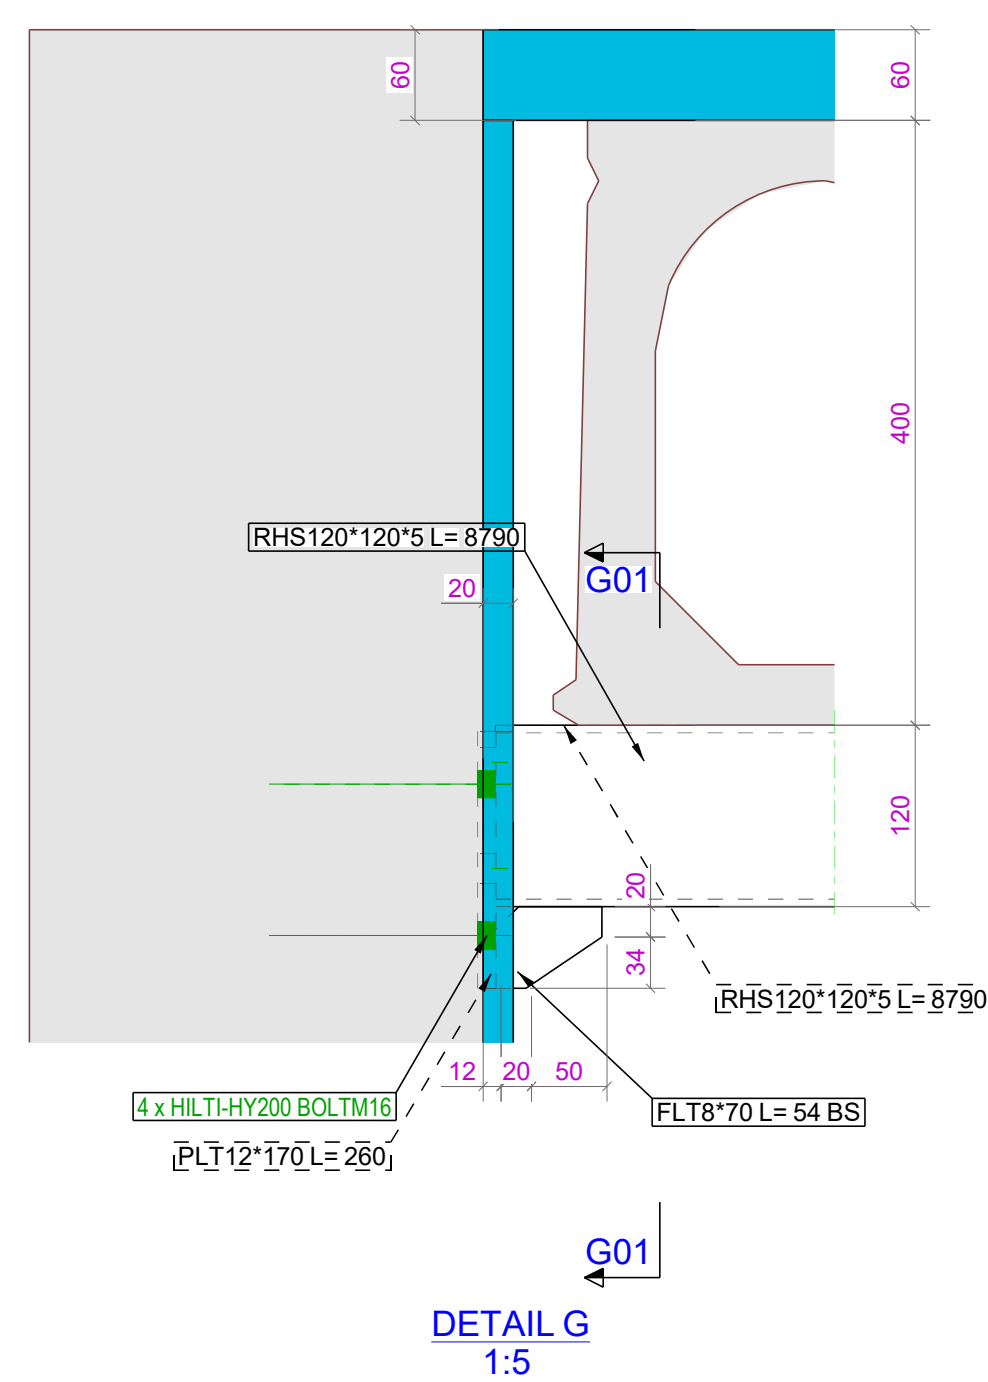
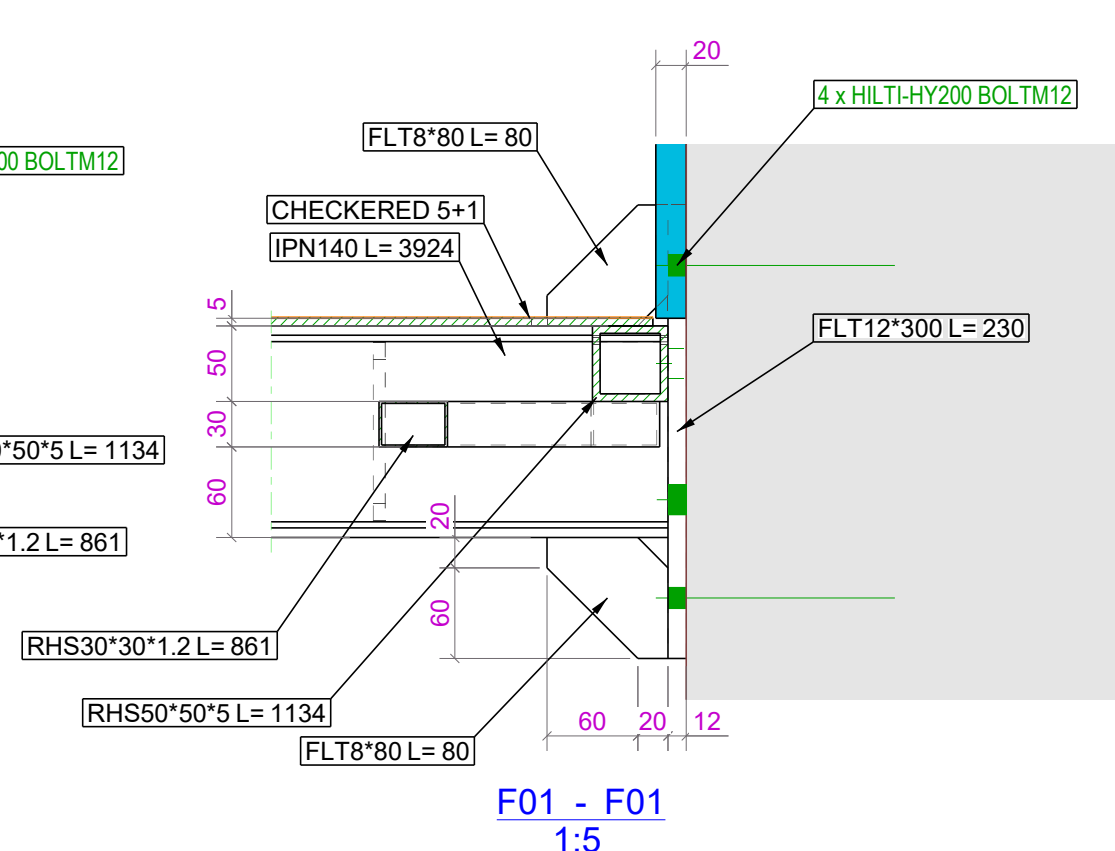
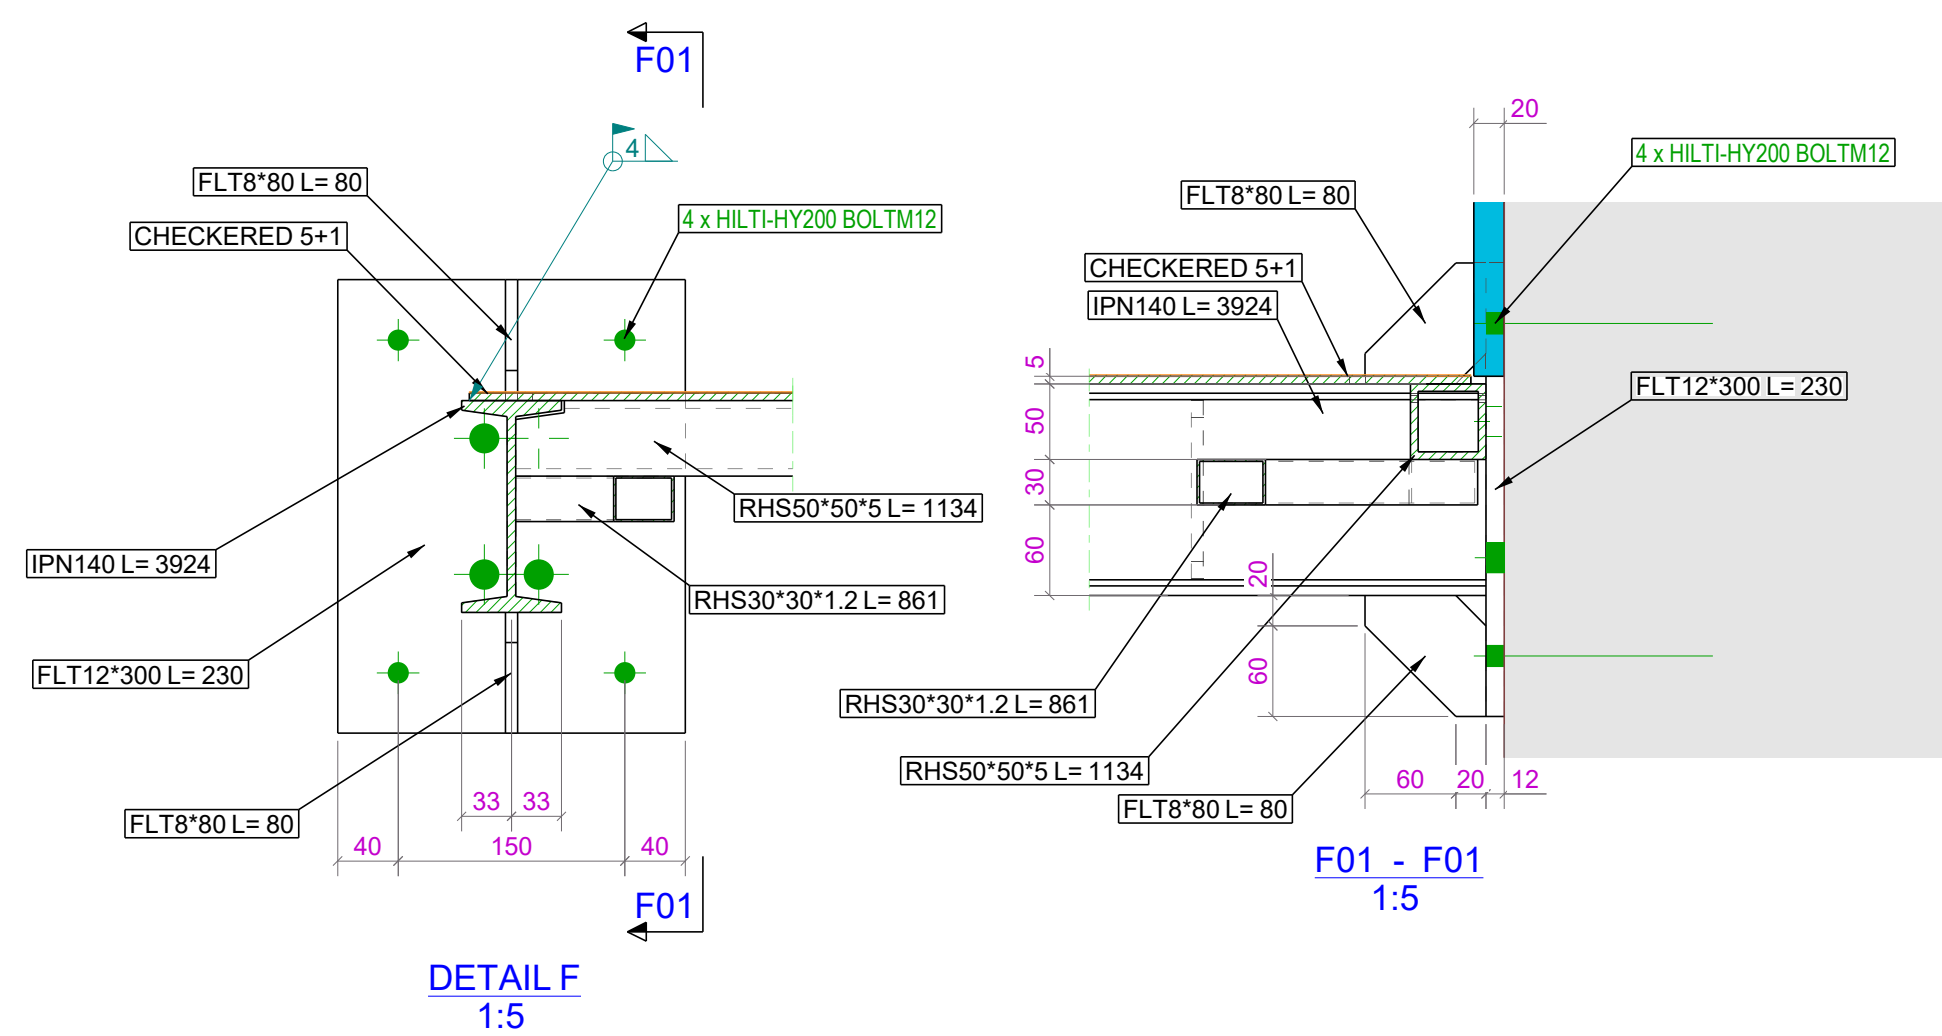
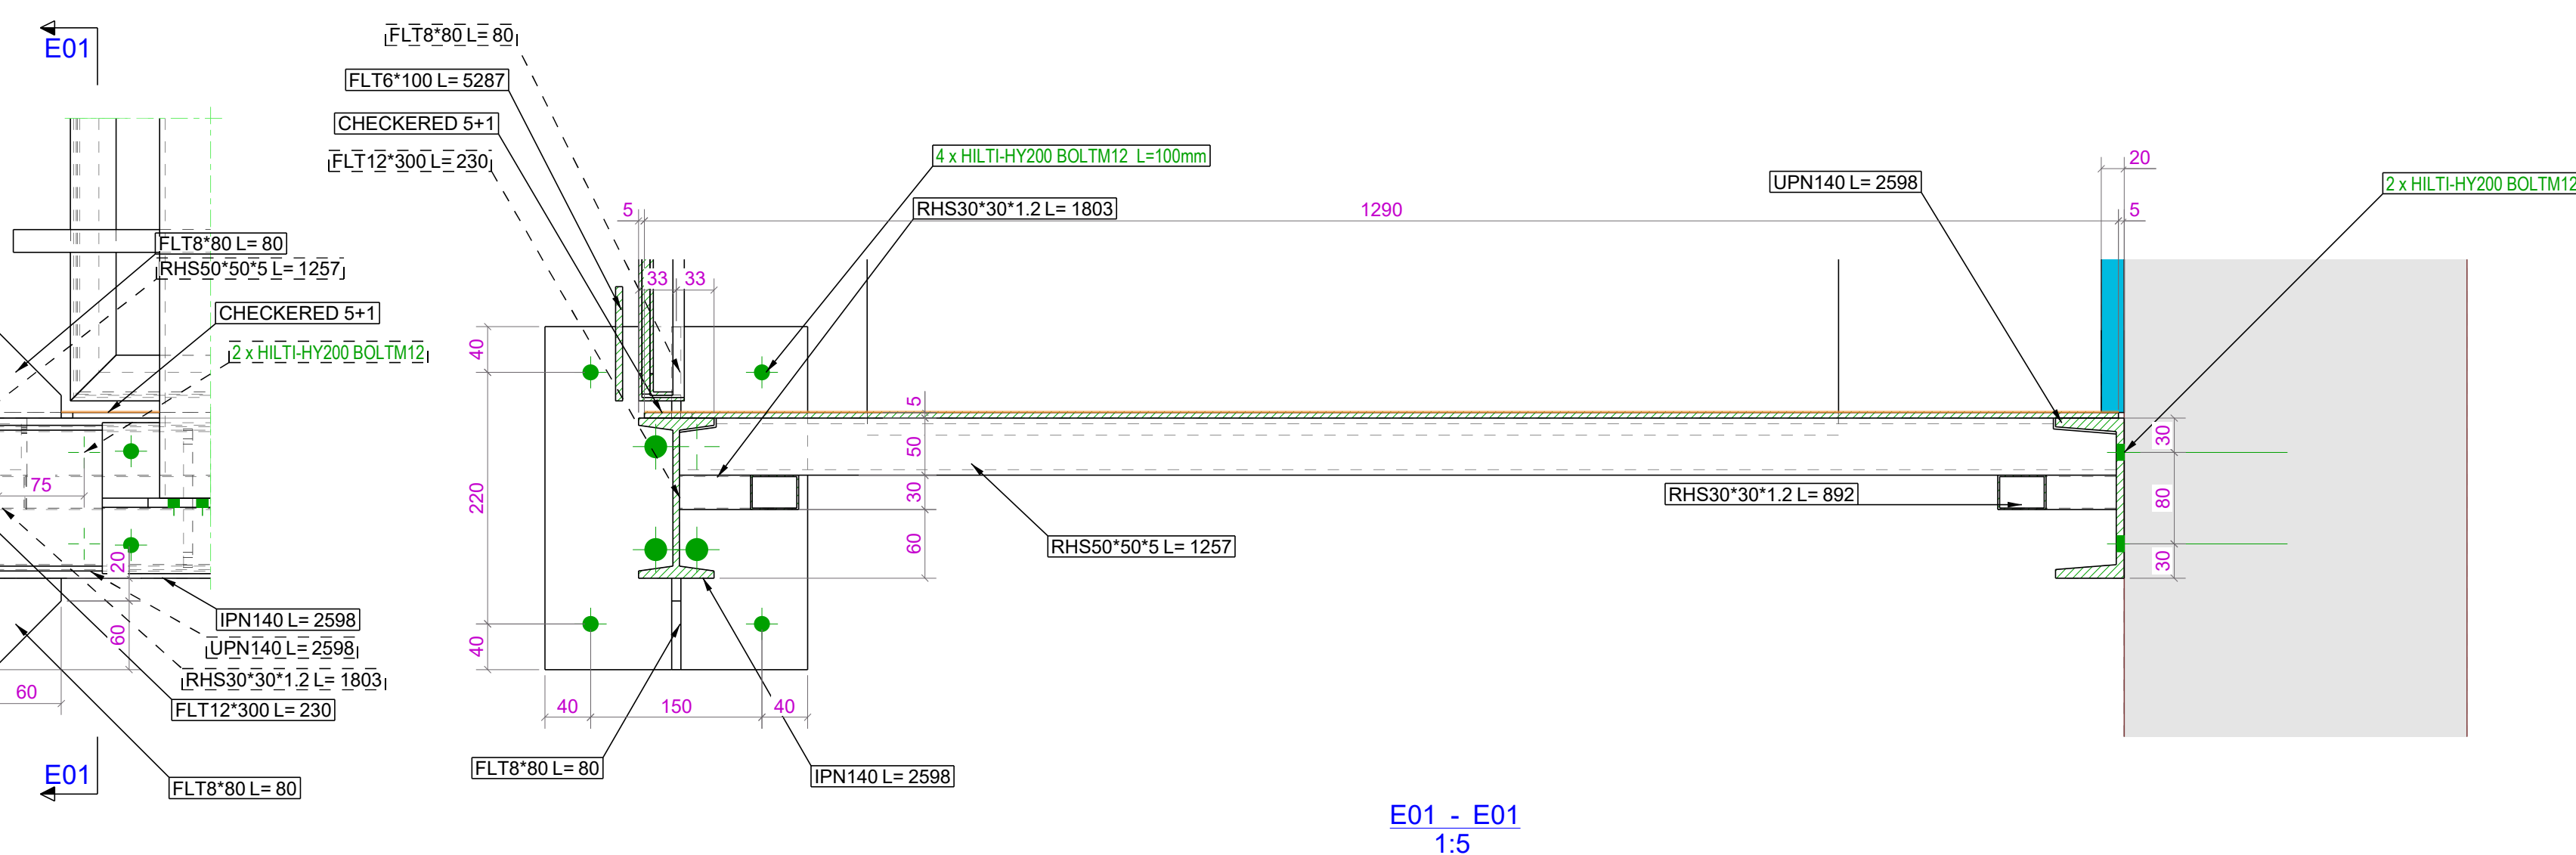
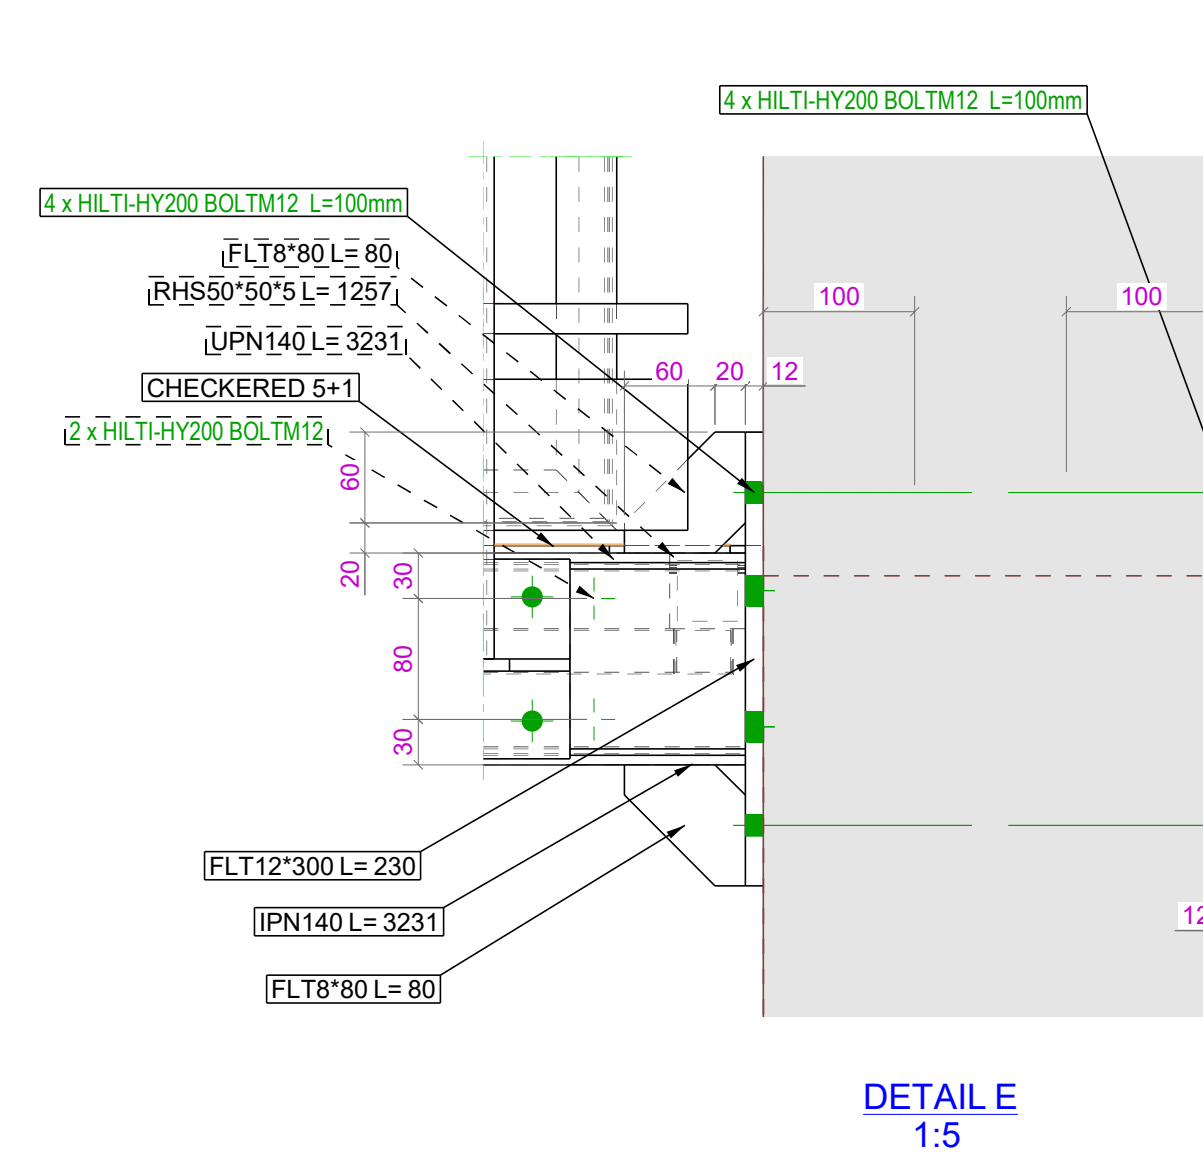
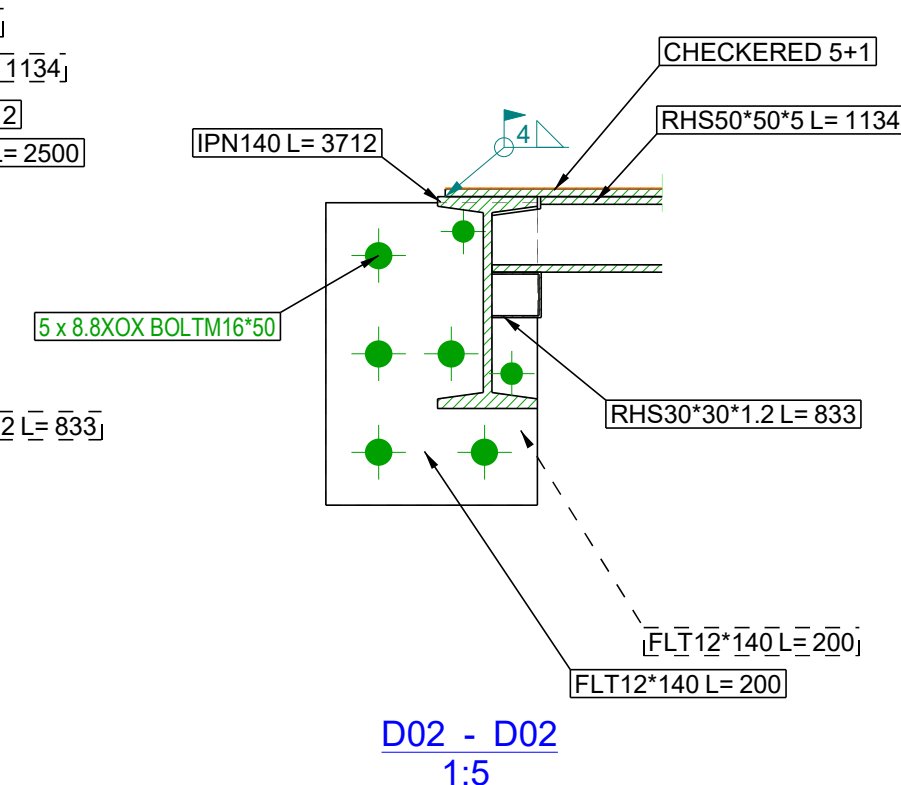
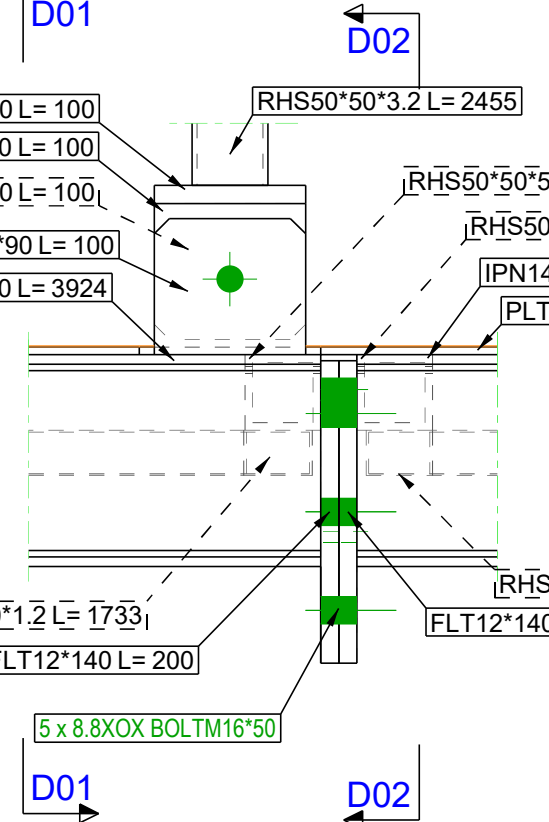
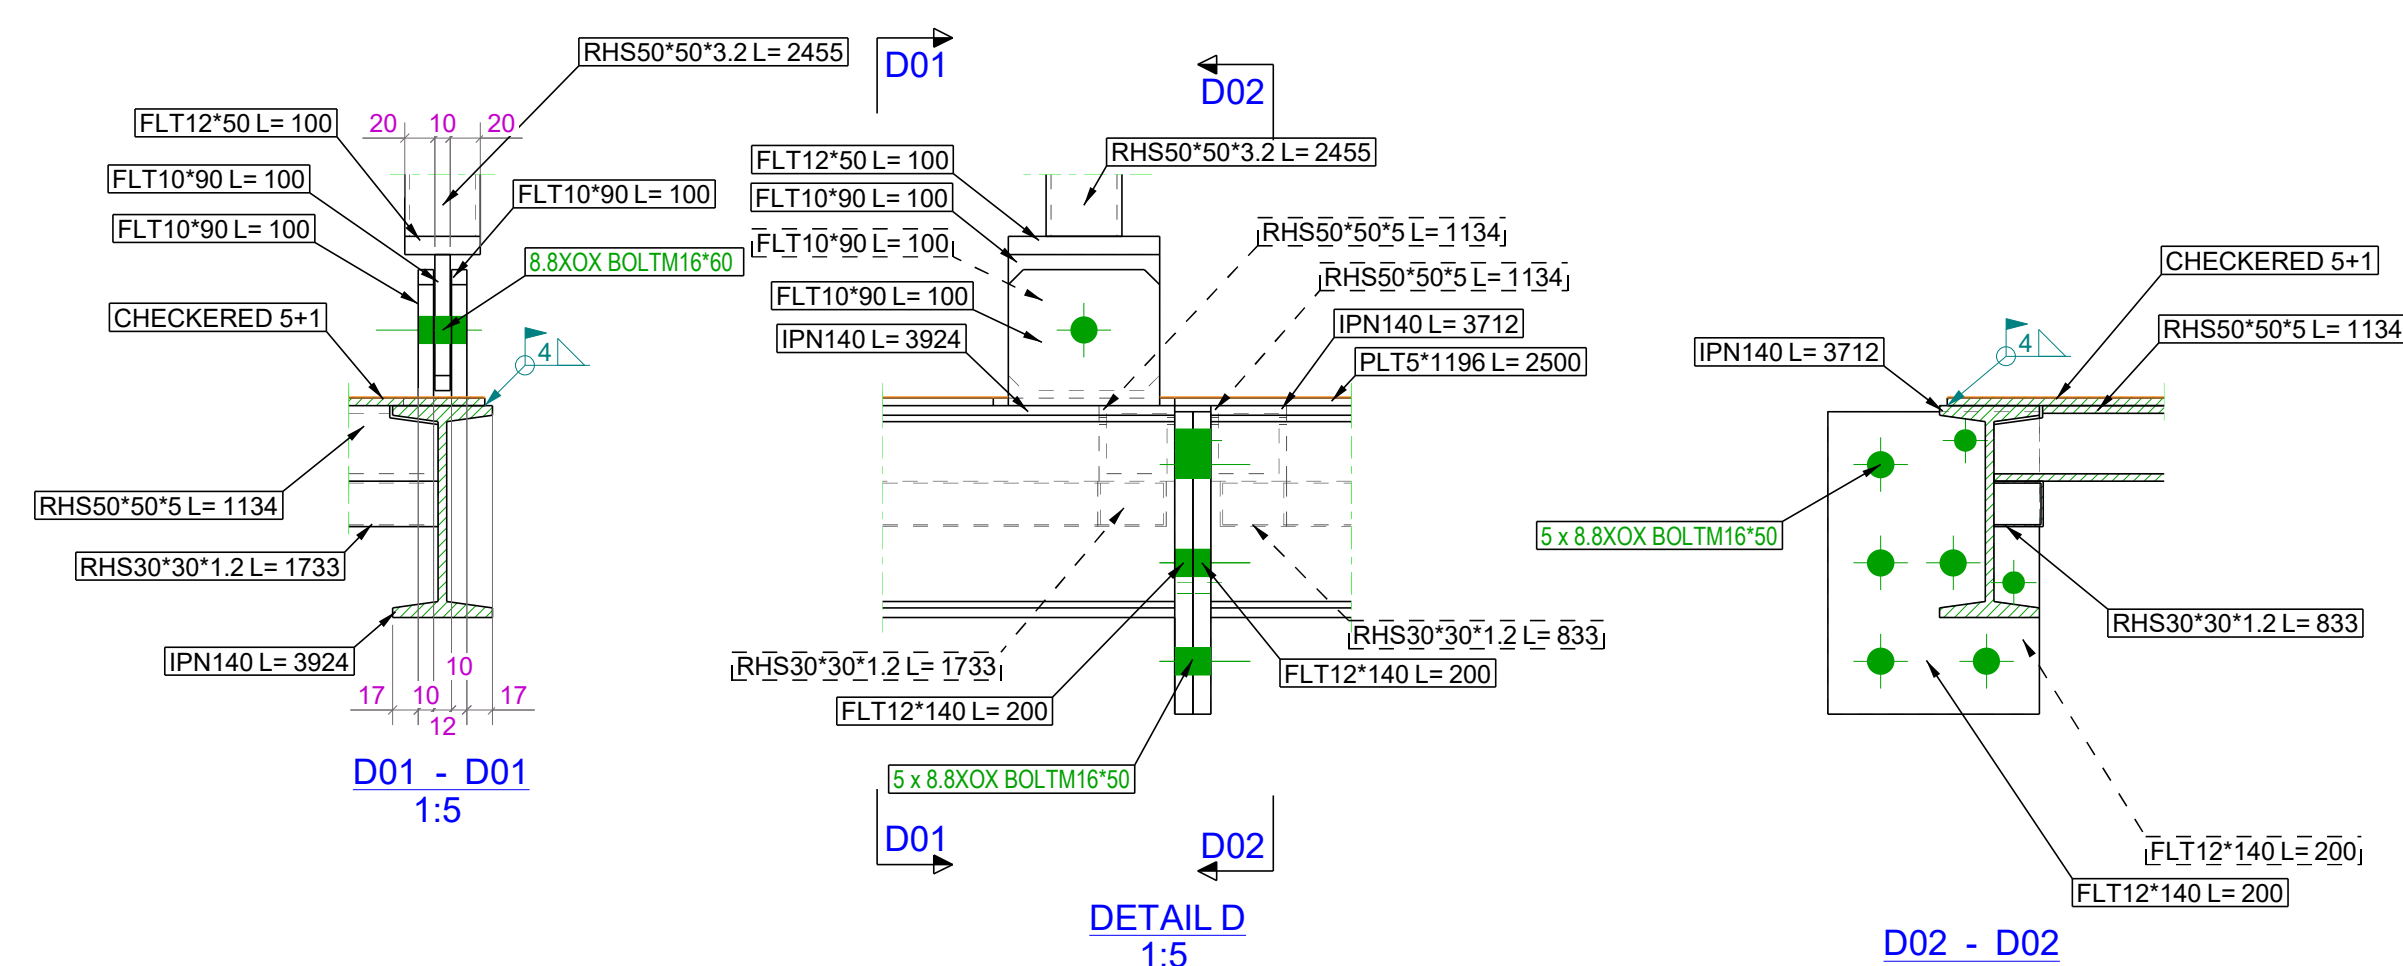
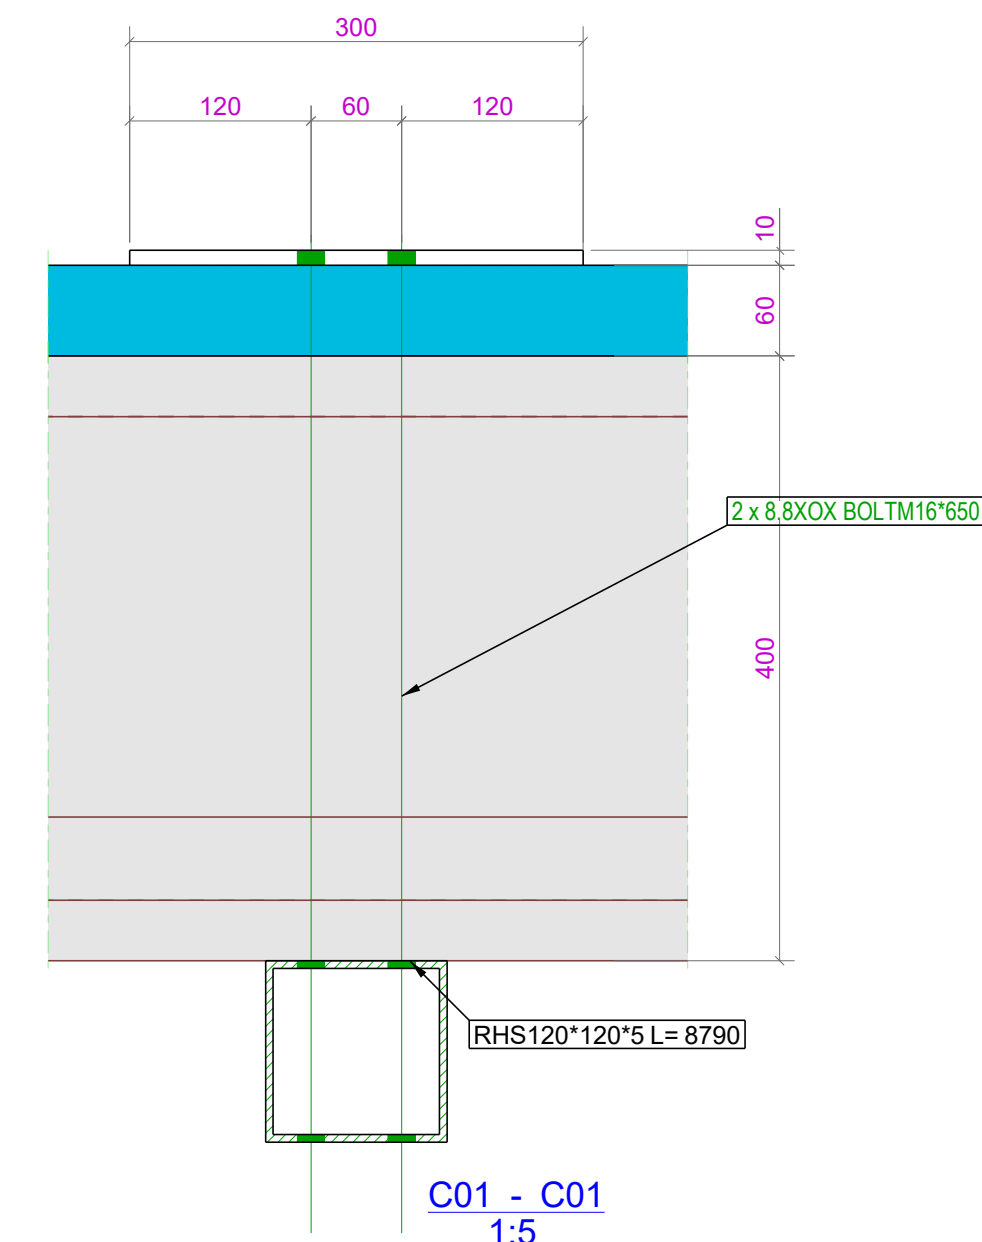
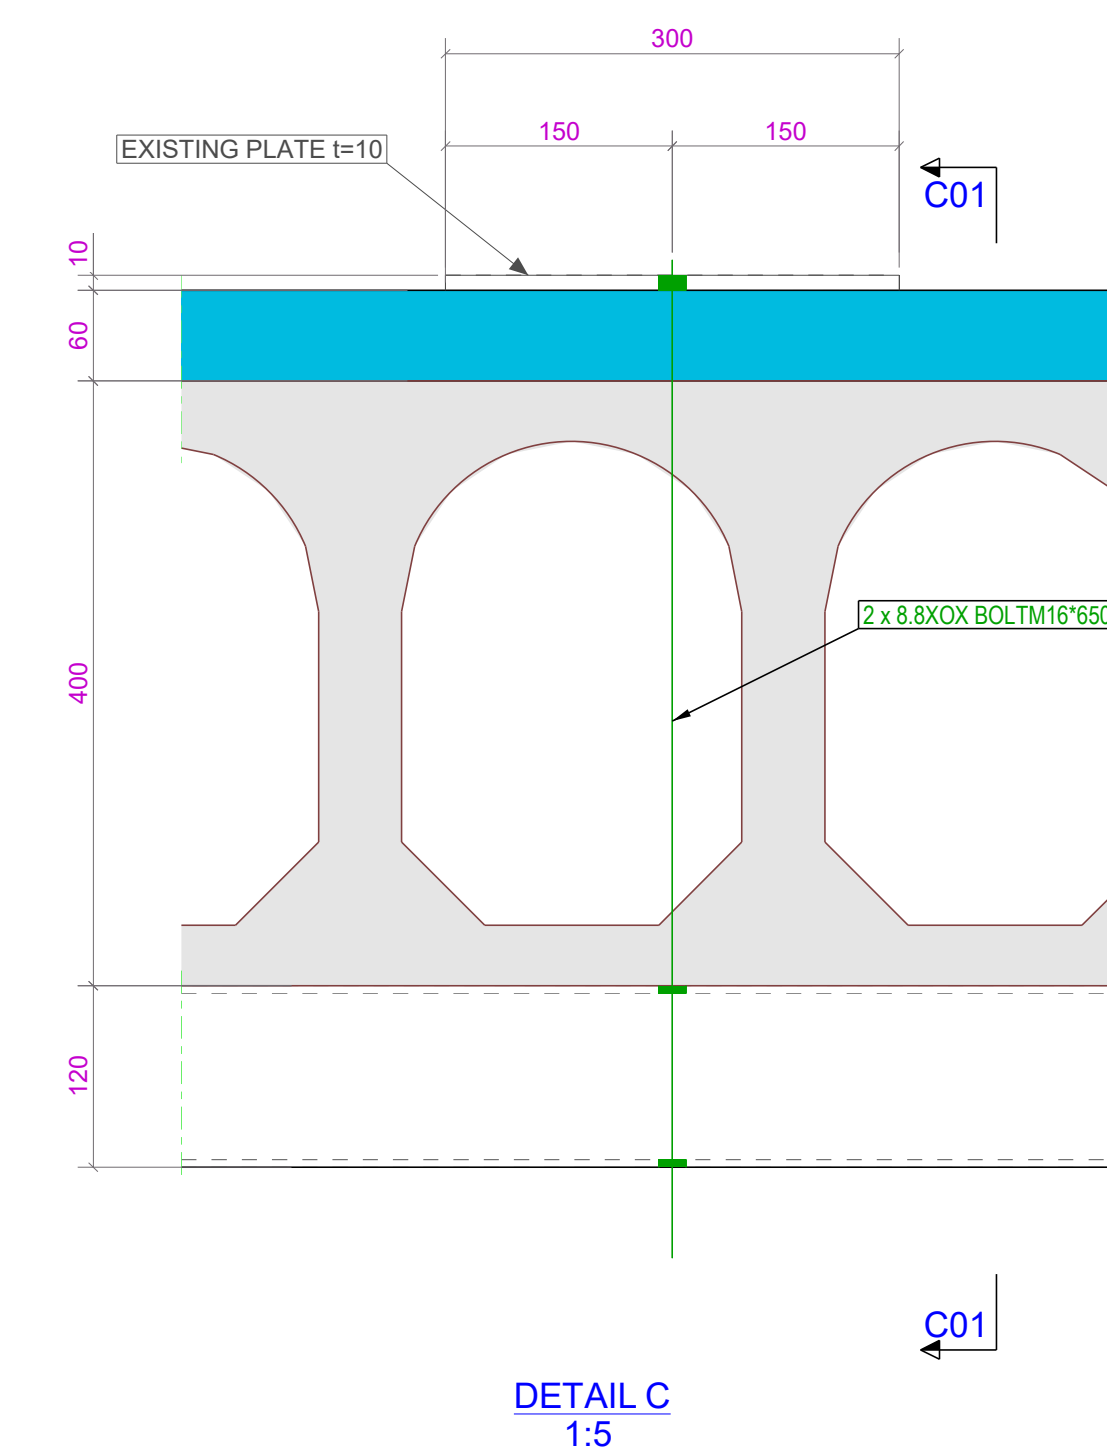
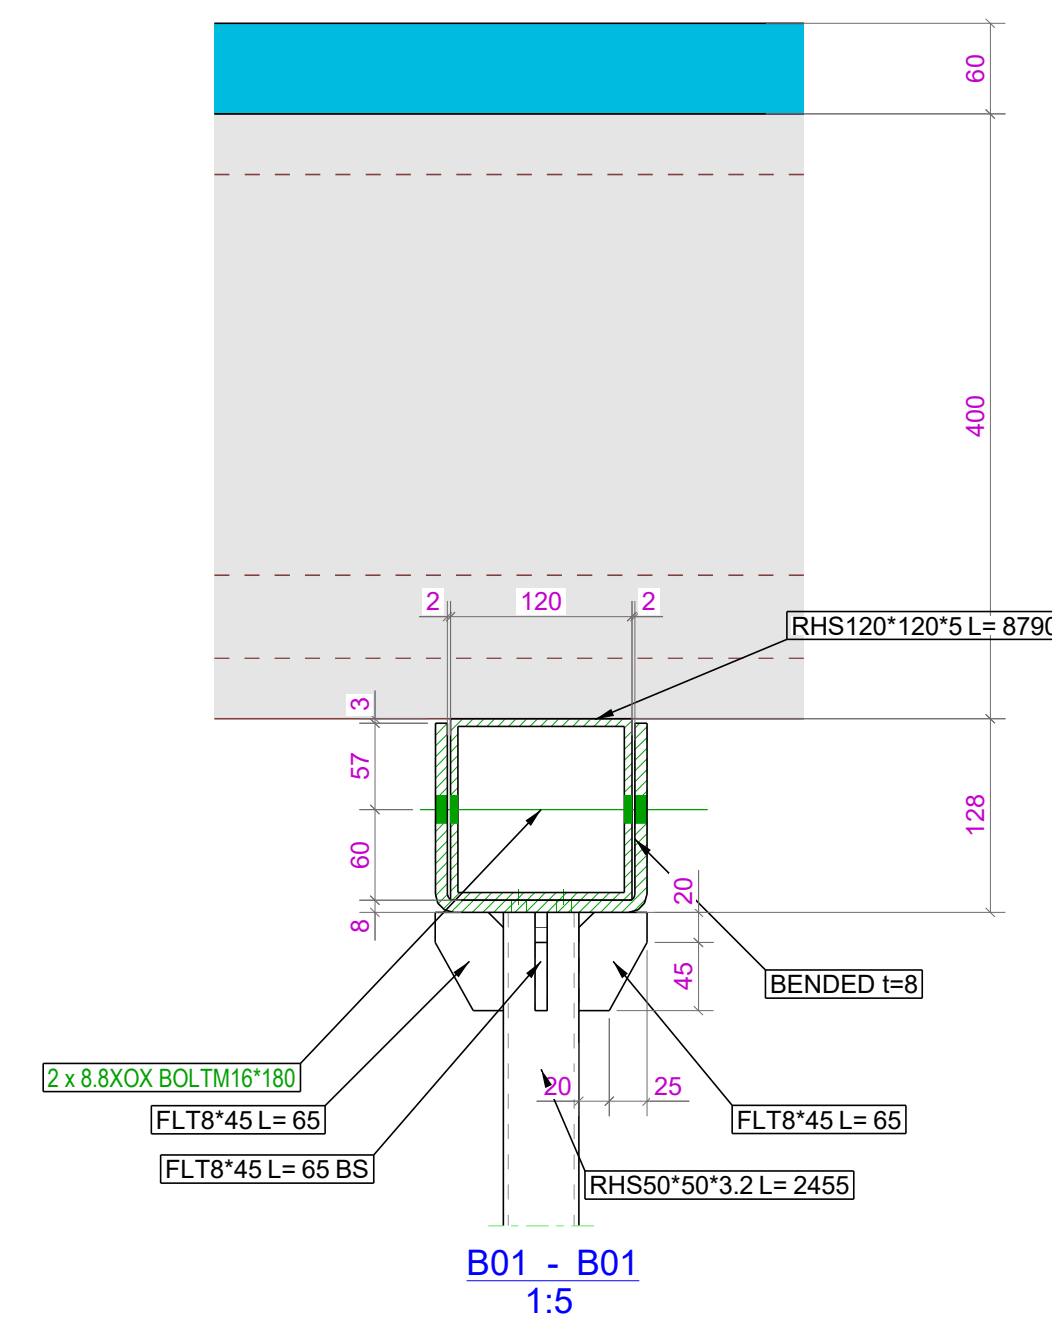
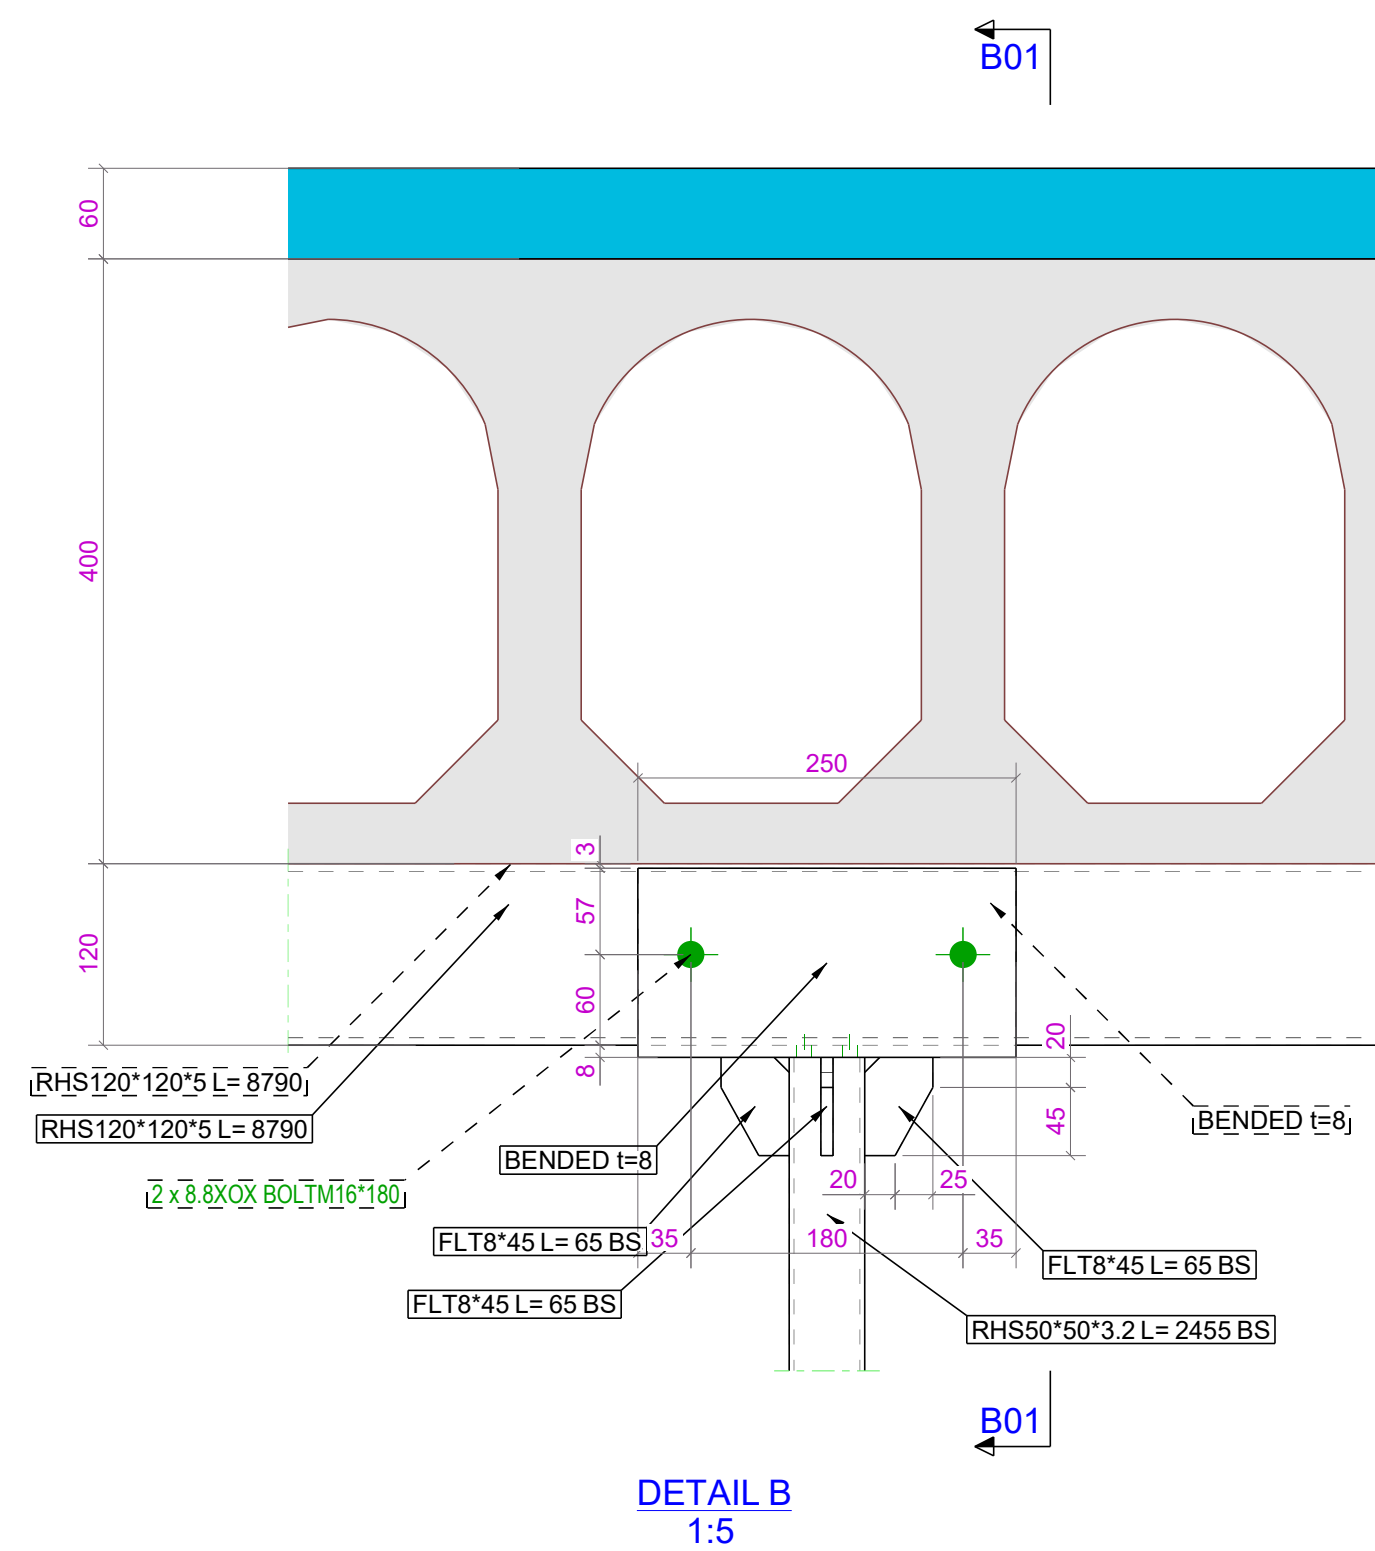
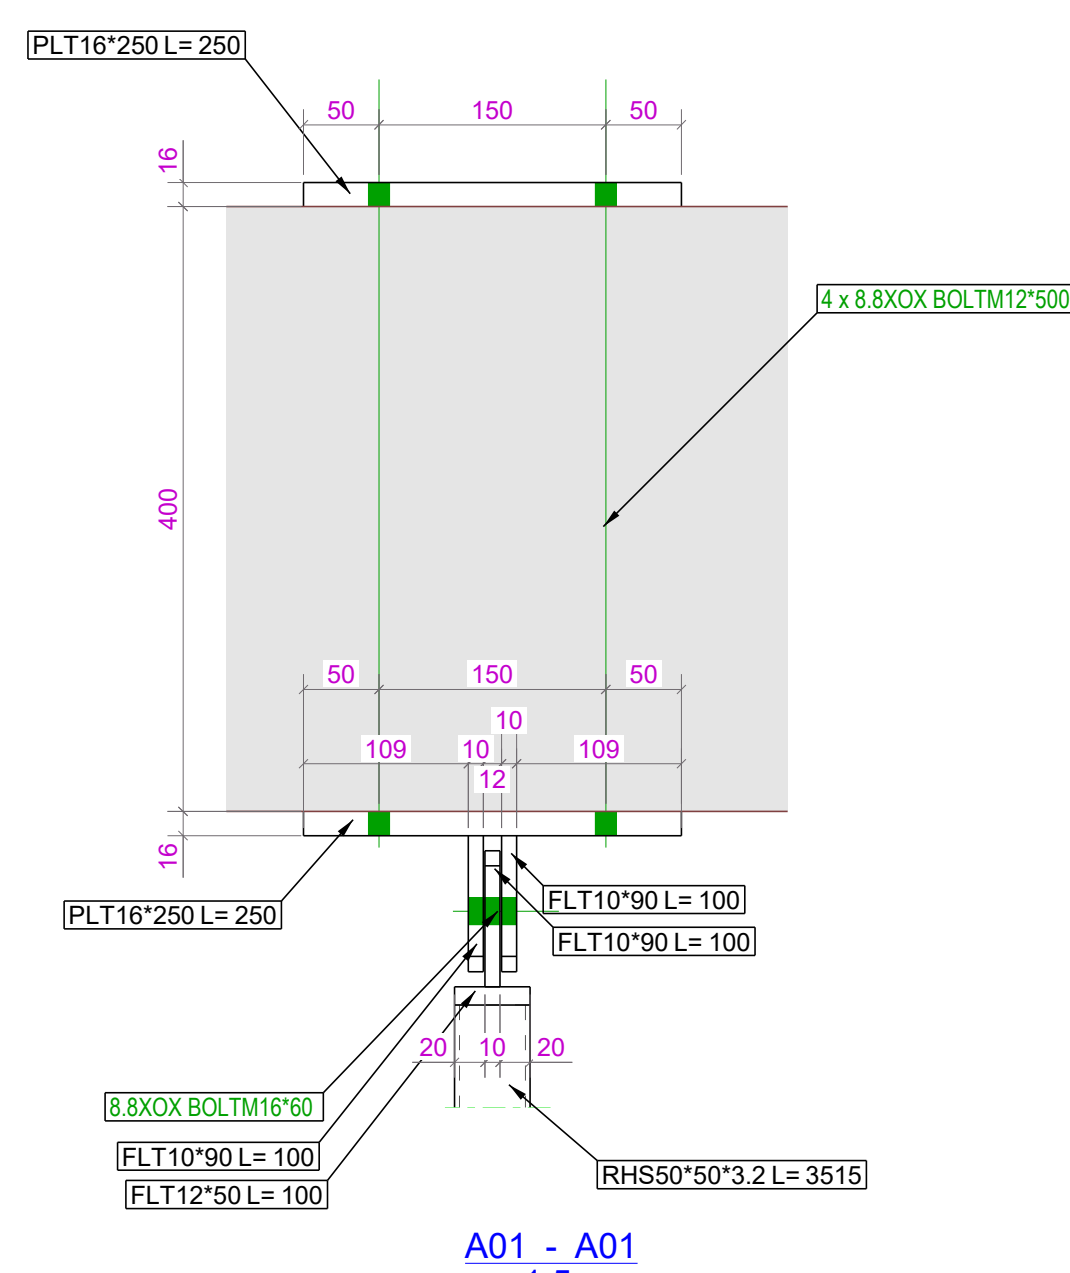


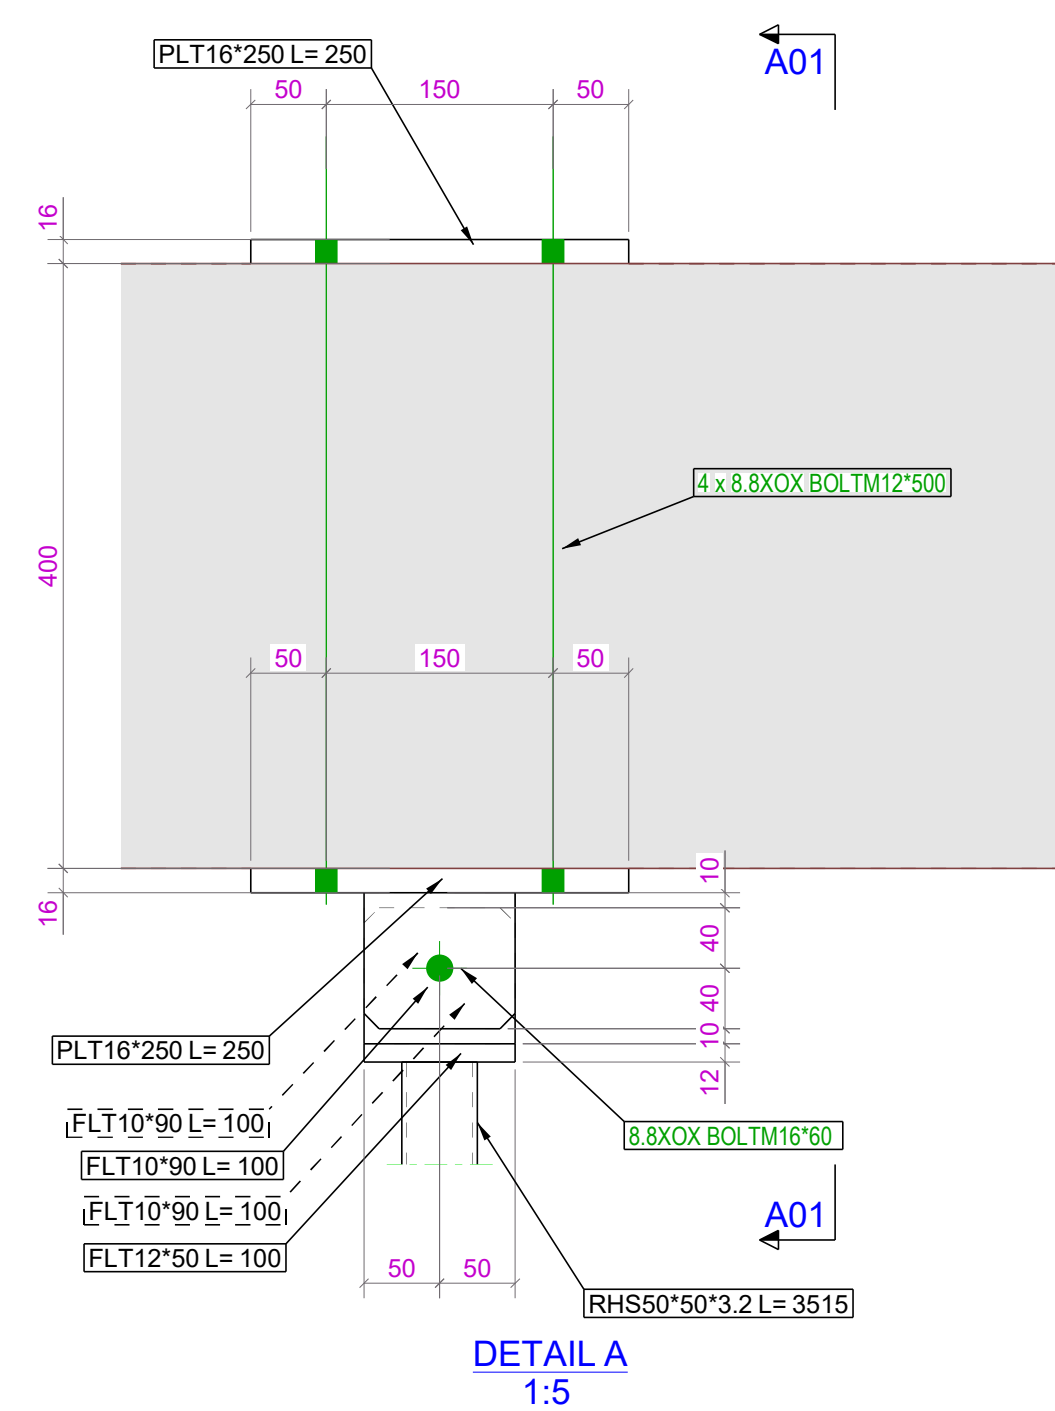

R1		Sent for fabrication		N.D		27.02.2025	
REV MARK		DESCRIPTION		By		Date	
☒ ליבנוט ☐ למכרז ☐ לאישור ☐ לעיון				CREATED			
27.02.2025		מורדחה: R1		ס'ל גיליון:			
		1:5		1:20		1:30	
שם התכנית							
GA_01_04_DETAILS_FOR FABRICATIN							
שם הפרויקט							
CETWALK							
מס הפרויקט							
4266							
אתר / שם המלחם או המ"ק - רח"א לויט לרשום את שיתום יחיד							
				ליקוט:			
 כשתהדסה וטכנולוגיה נפגשים				ביים תדסה ויועץ תדסה הנוצר 8 עתדר קועמד א 512183203 : 9.ח office@bimteam.co.il www.bimteam.co.il			
בקר:				N.D			
אשר:				N.D			
ערך:				ערך:			
שרטט:				שרטט:			
Drawing NO :							
Issue Date :				27/02/2025			
Layout Size :				1189x841			