
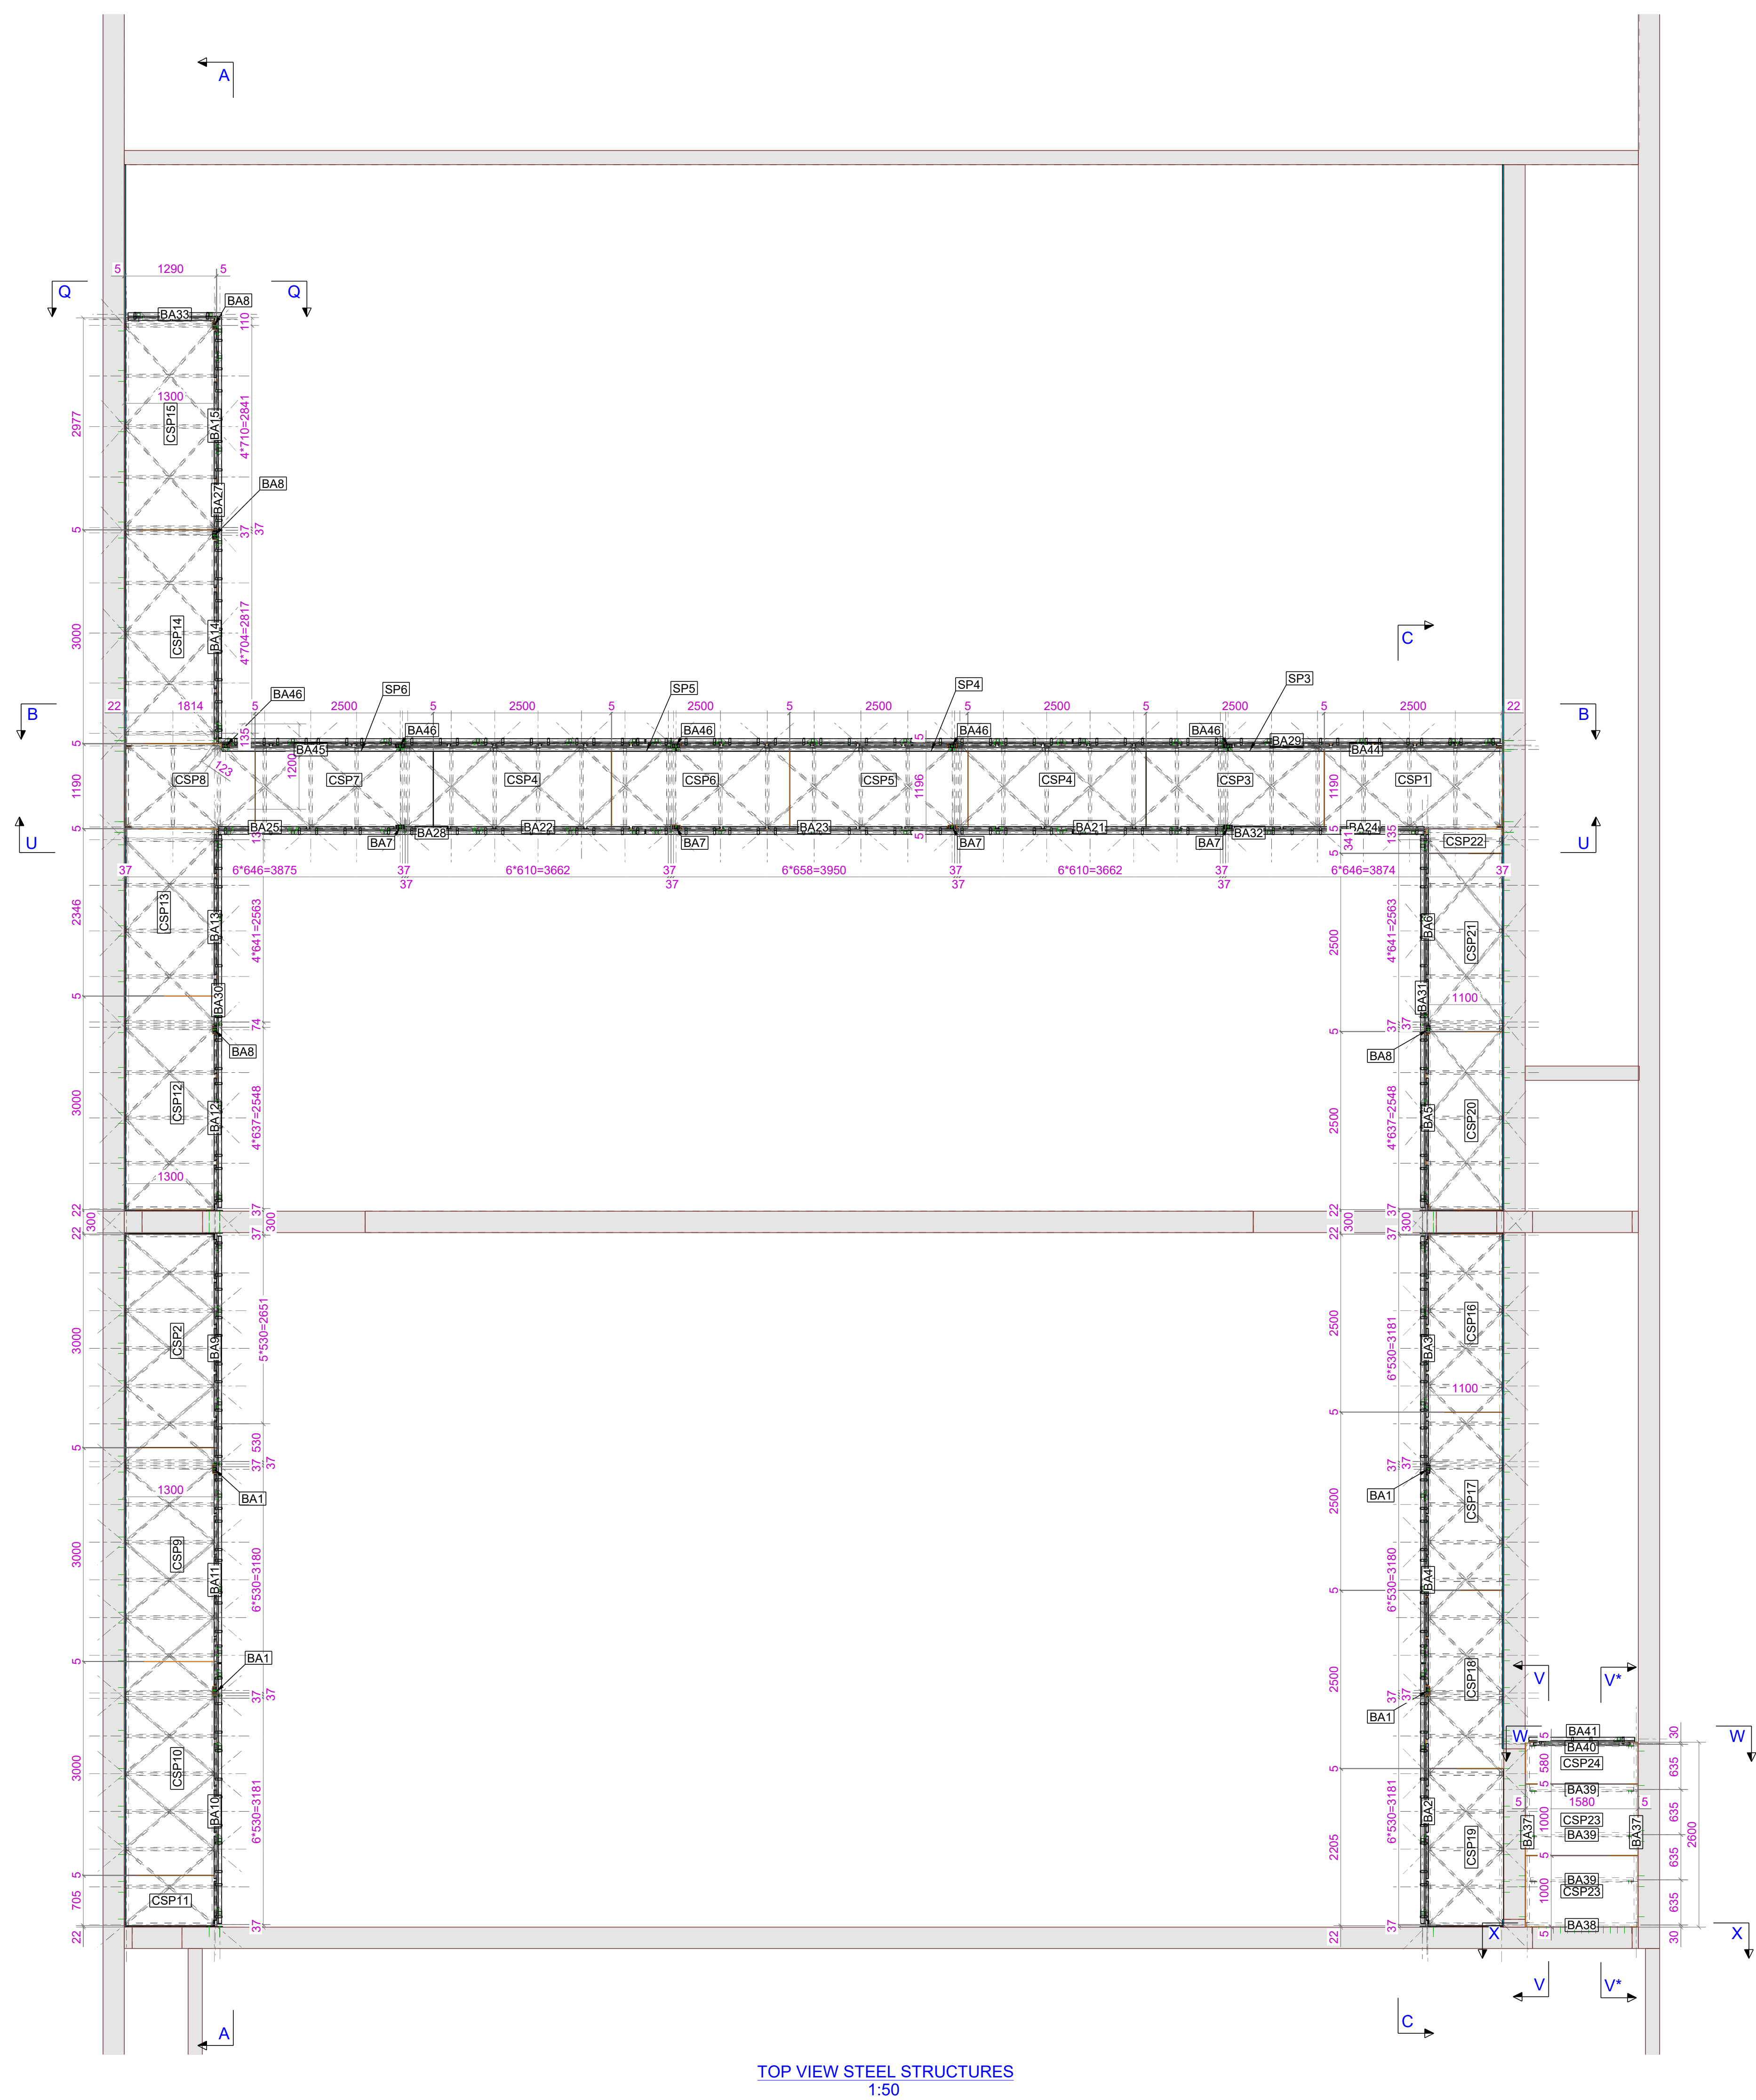


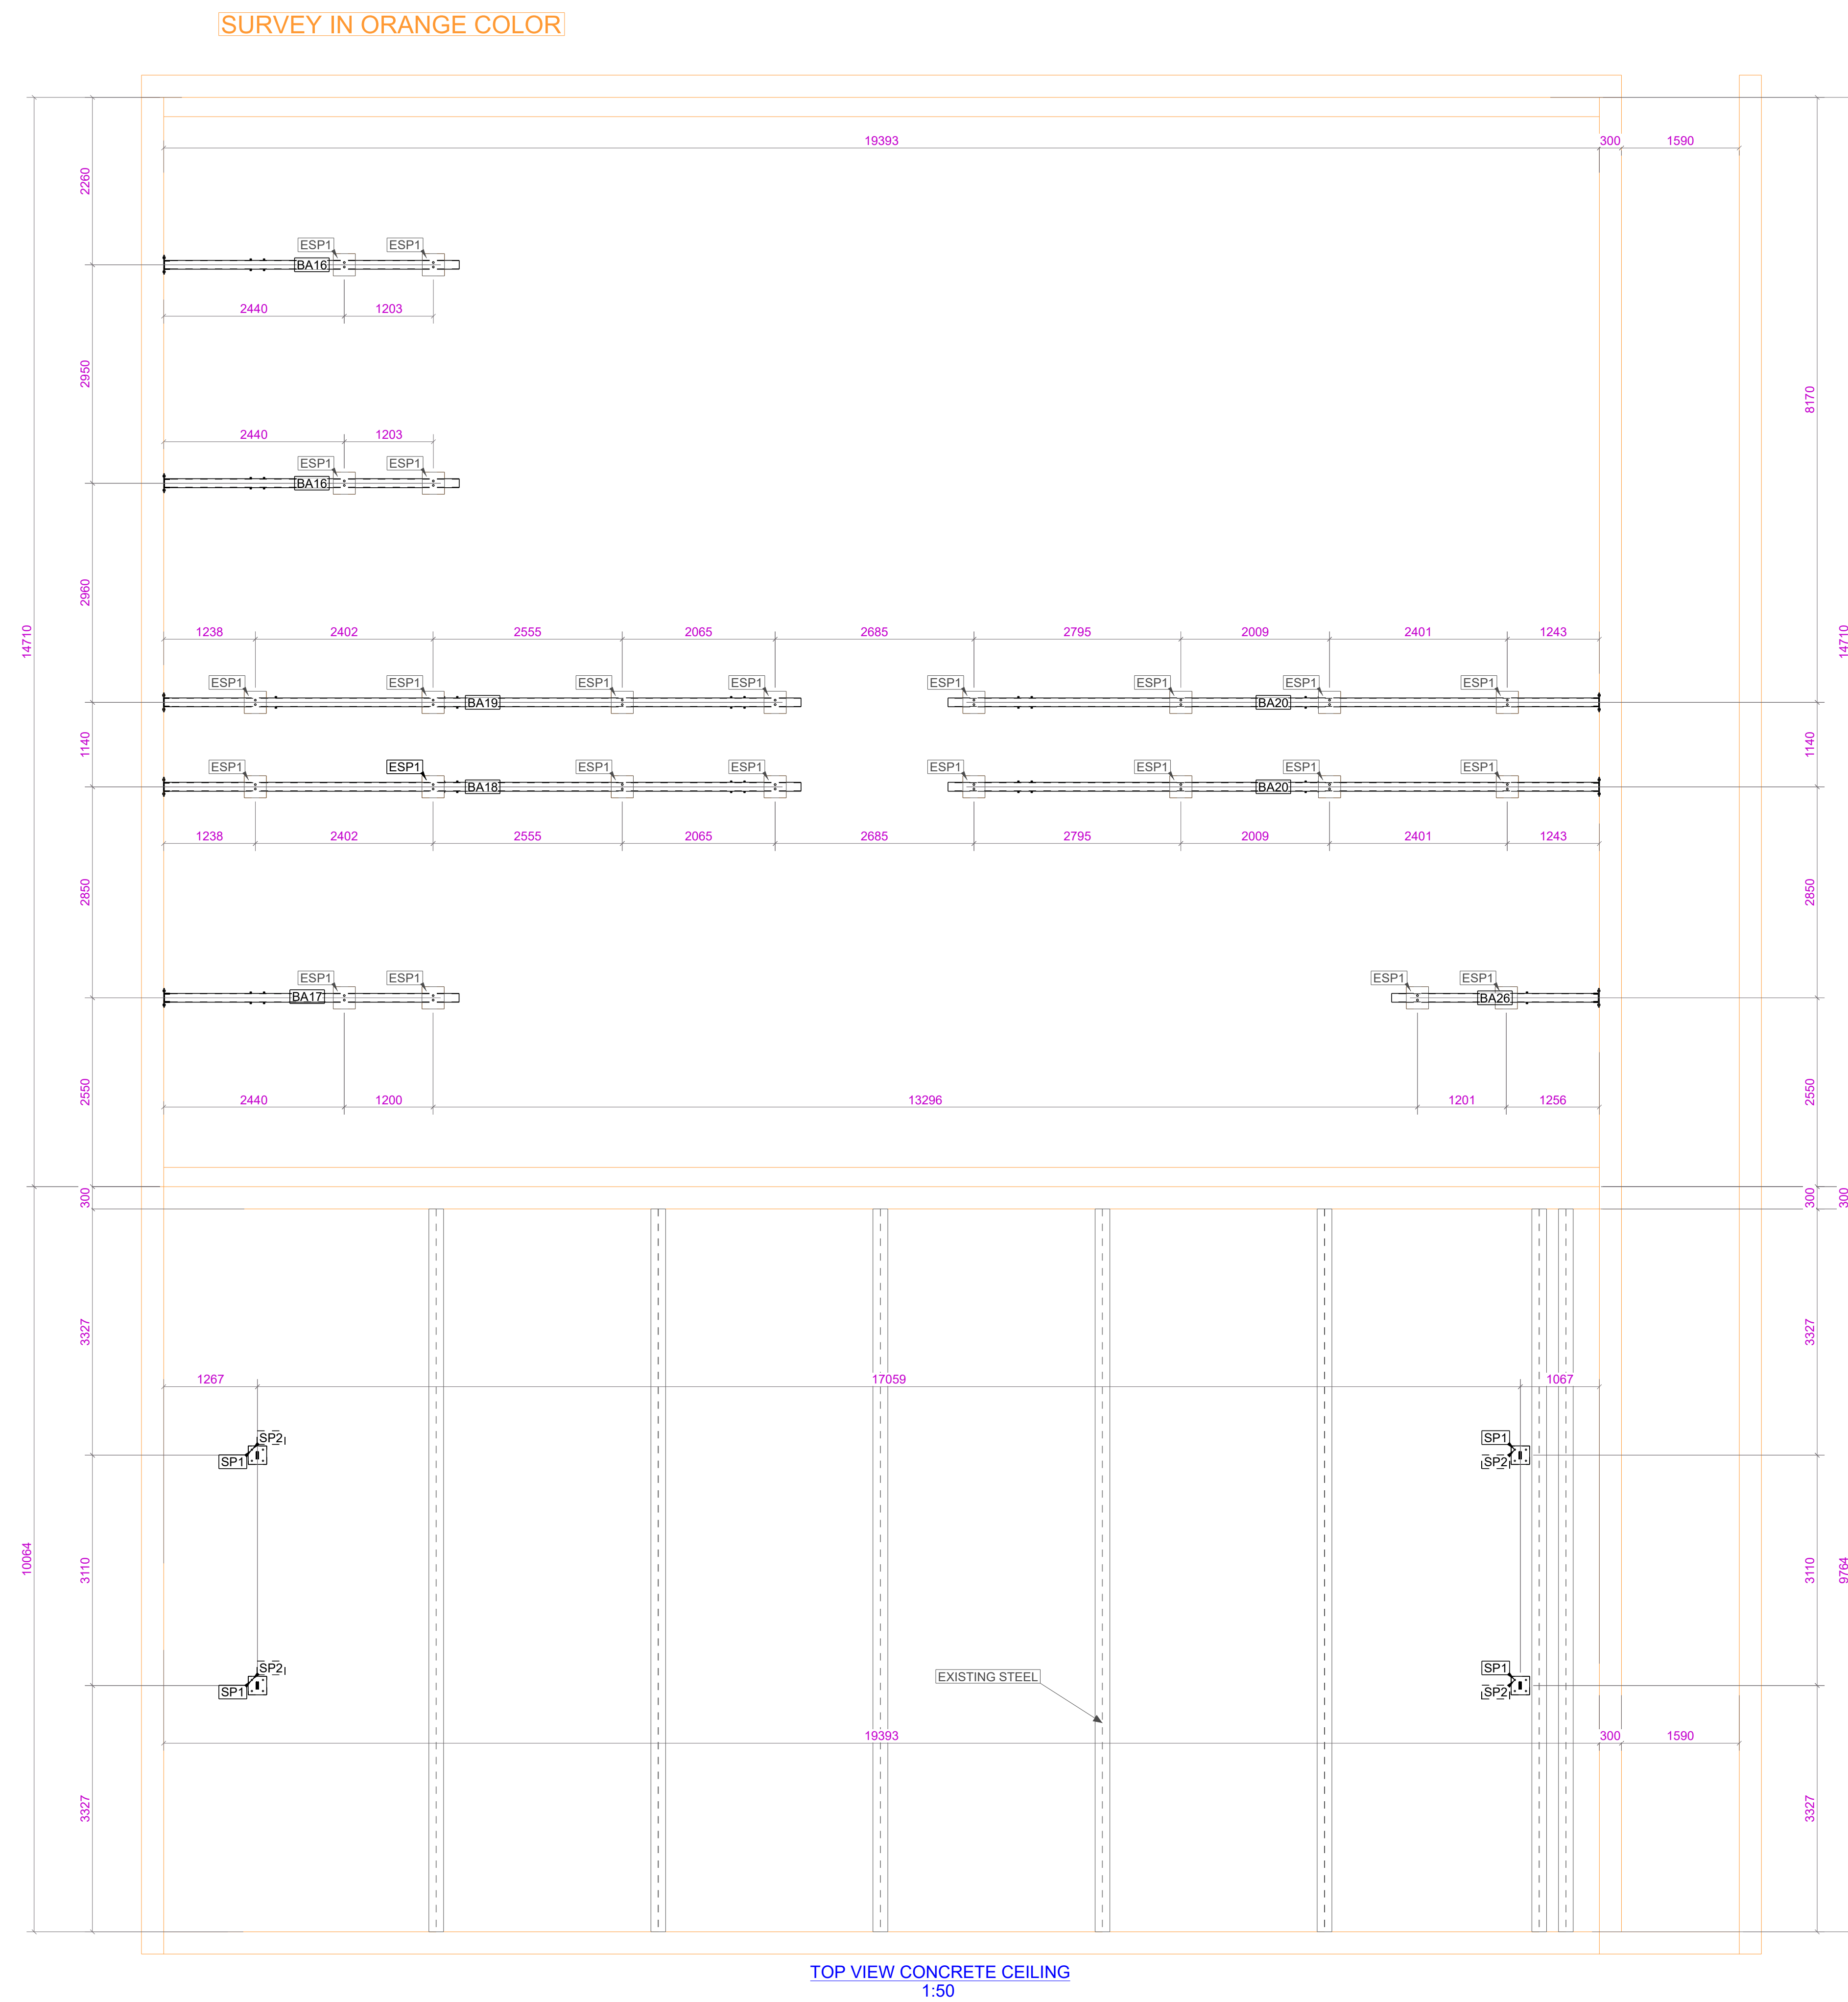

R1	Sent for fabrication		N.D		27.02.2025
REV MARK		DESCRIPTION		By	Date
☒	ליבוע	☐	למכרז	☐	לעיון
27.02.2025	R1	חפירות			מס' גיליון
		1:5	1:10	1:20	ק"ל
שם התכנית					
GA_01_02_PLANS_FOR FABRICATIN					
שם הפרויקט					
CATWALK					
מס הפרויקט					
4266					
אתר / שם המתחם או רמ"ק - חל איסור לרשום את שם שטח יחיד					
				ליקוח	
				ביס טים הנדסה וייעוץ בע"מ תאריך: 8 עומר תשפ"א 512183203 :פ.ח office@bimteam.co.il www.bimteam.co.il	
כשהנדסה וטכנולוגיה נפגשים					
בקד :		N.D		ערך :	
אשר :		N.D		שרטוט :	
Drawing NO :					
Issue Date :				27.02.2025	
Layout Size :				1189x841	