

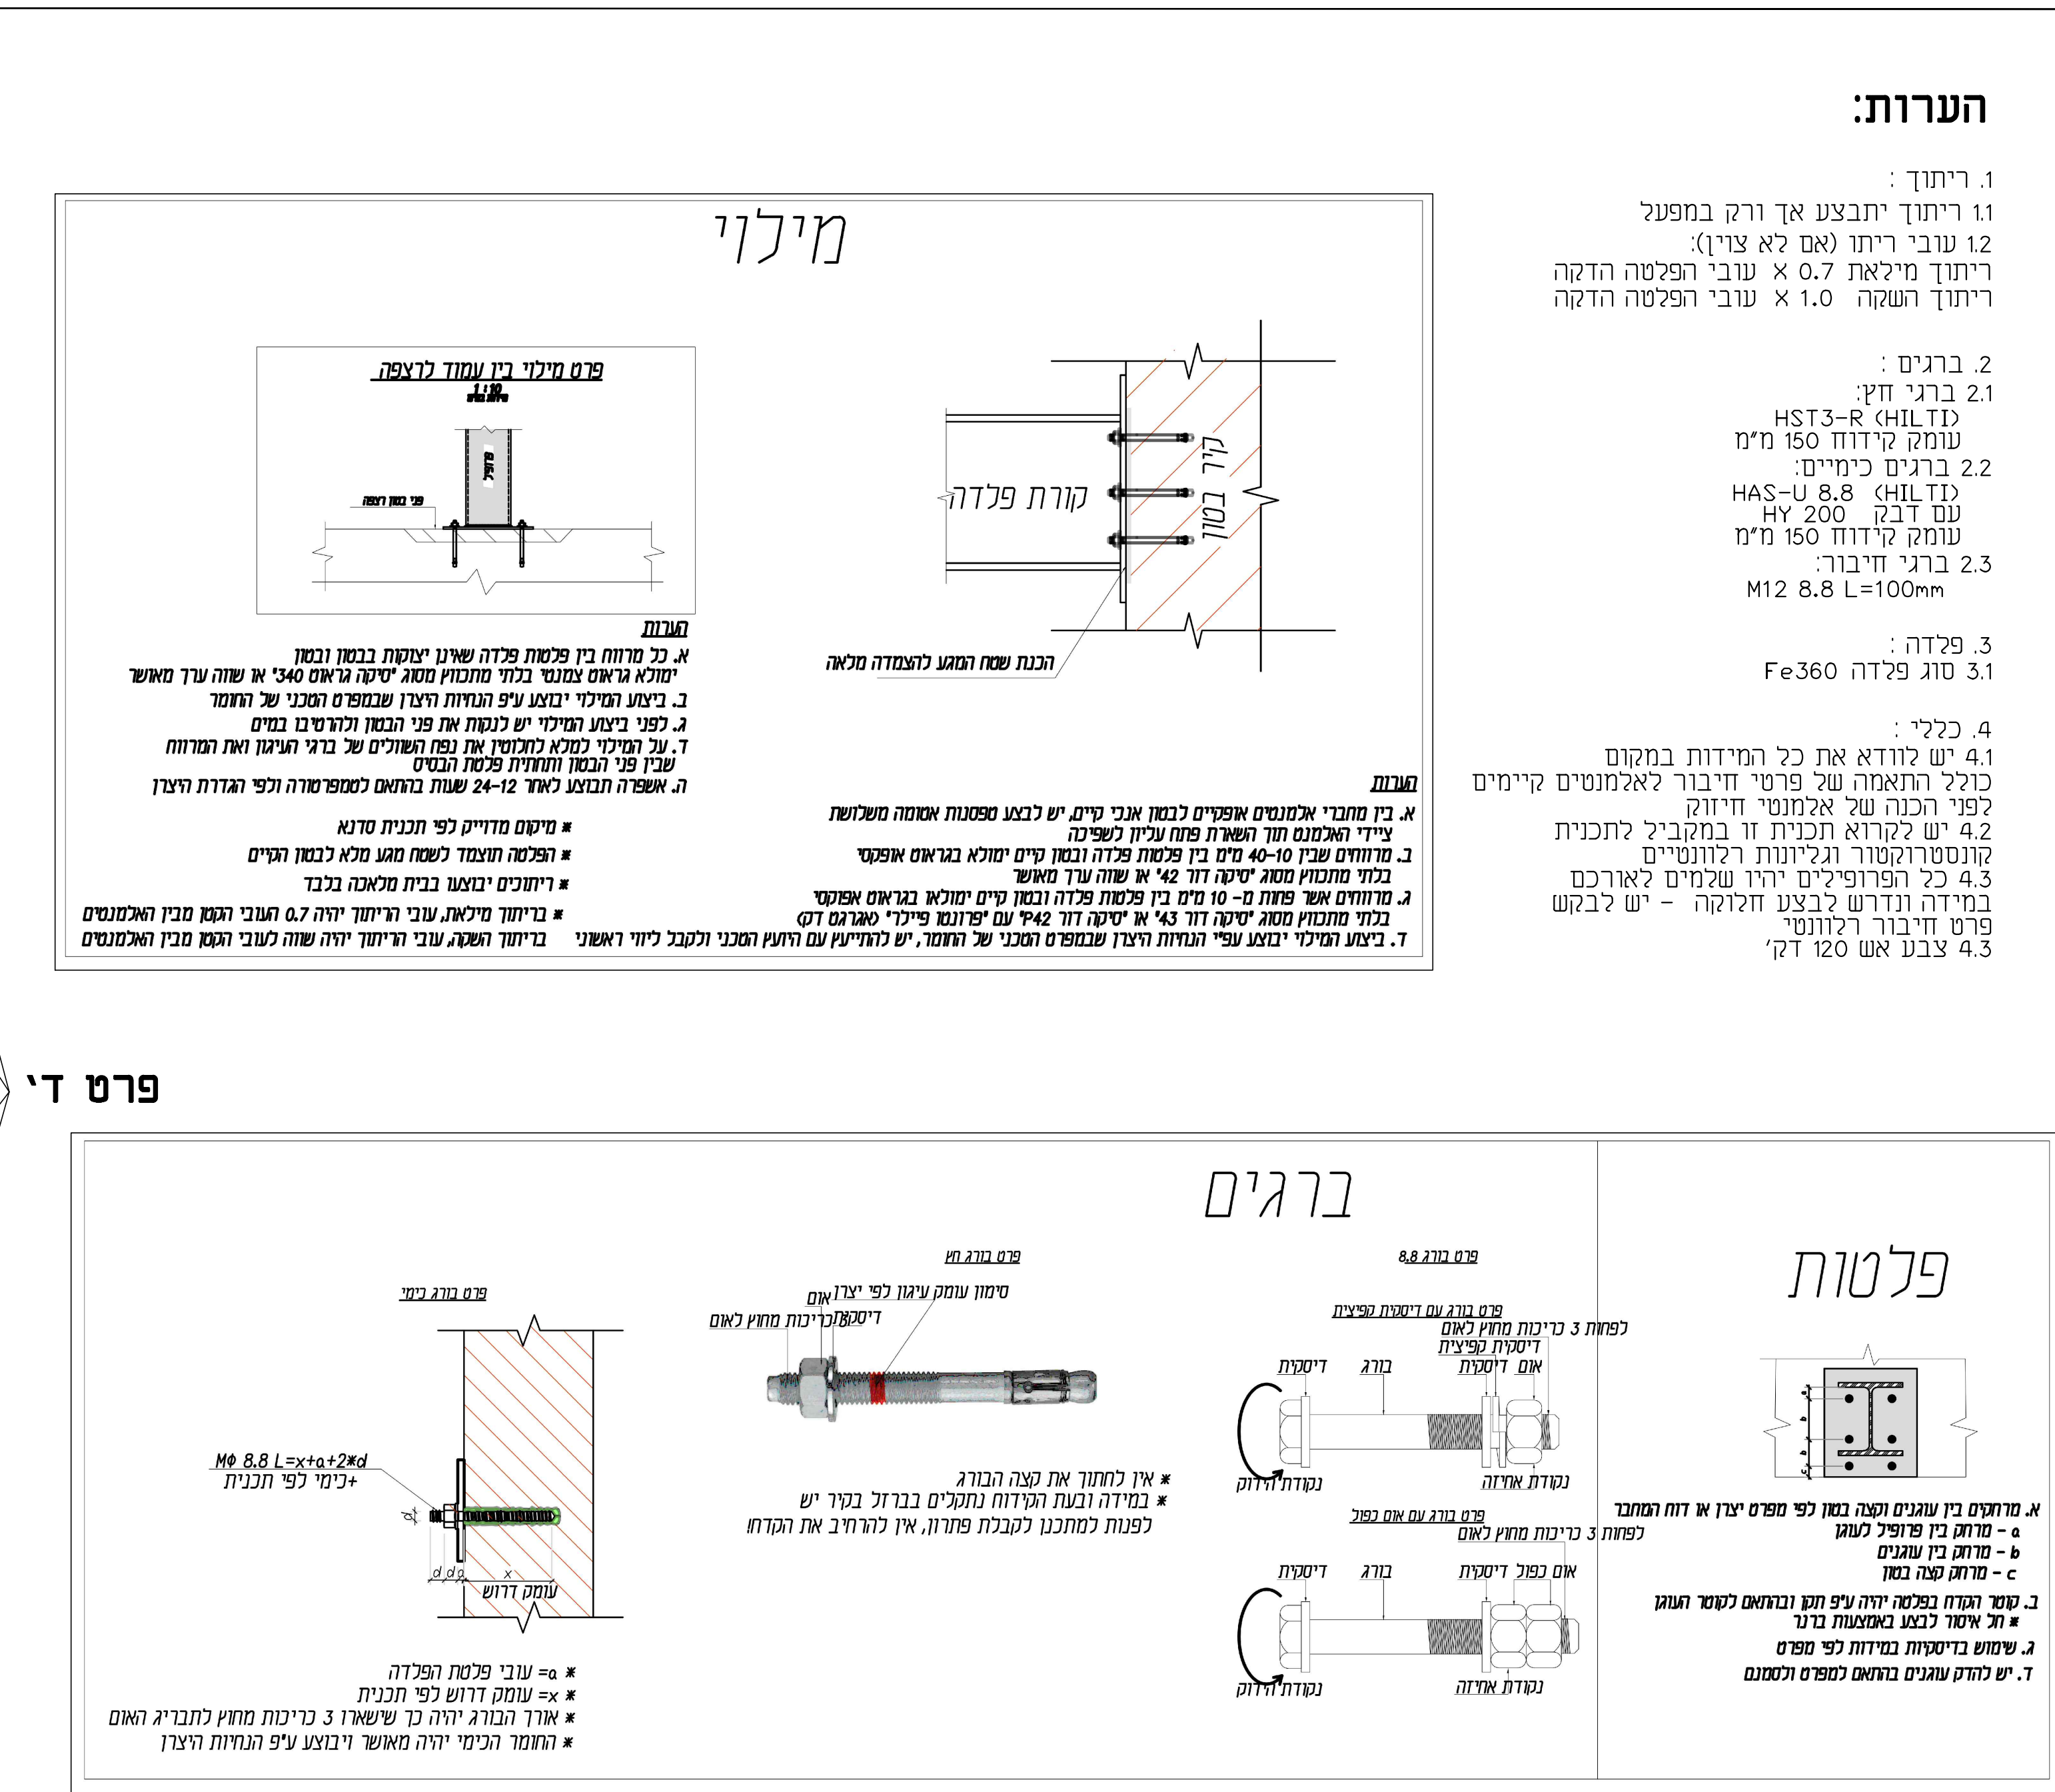
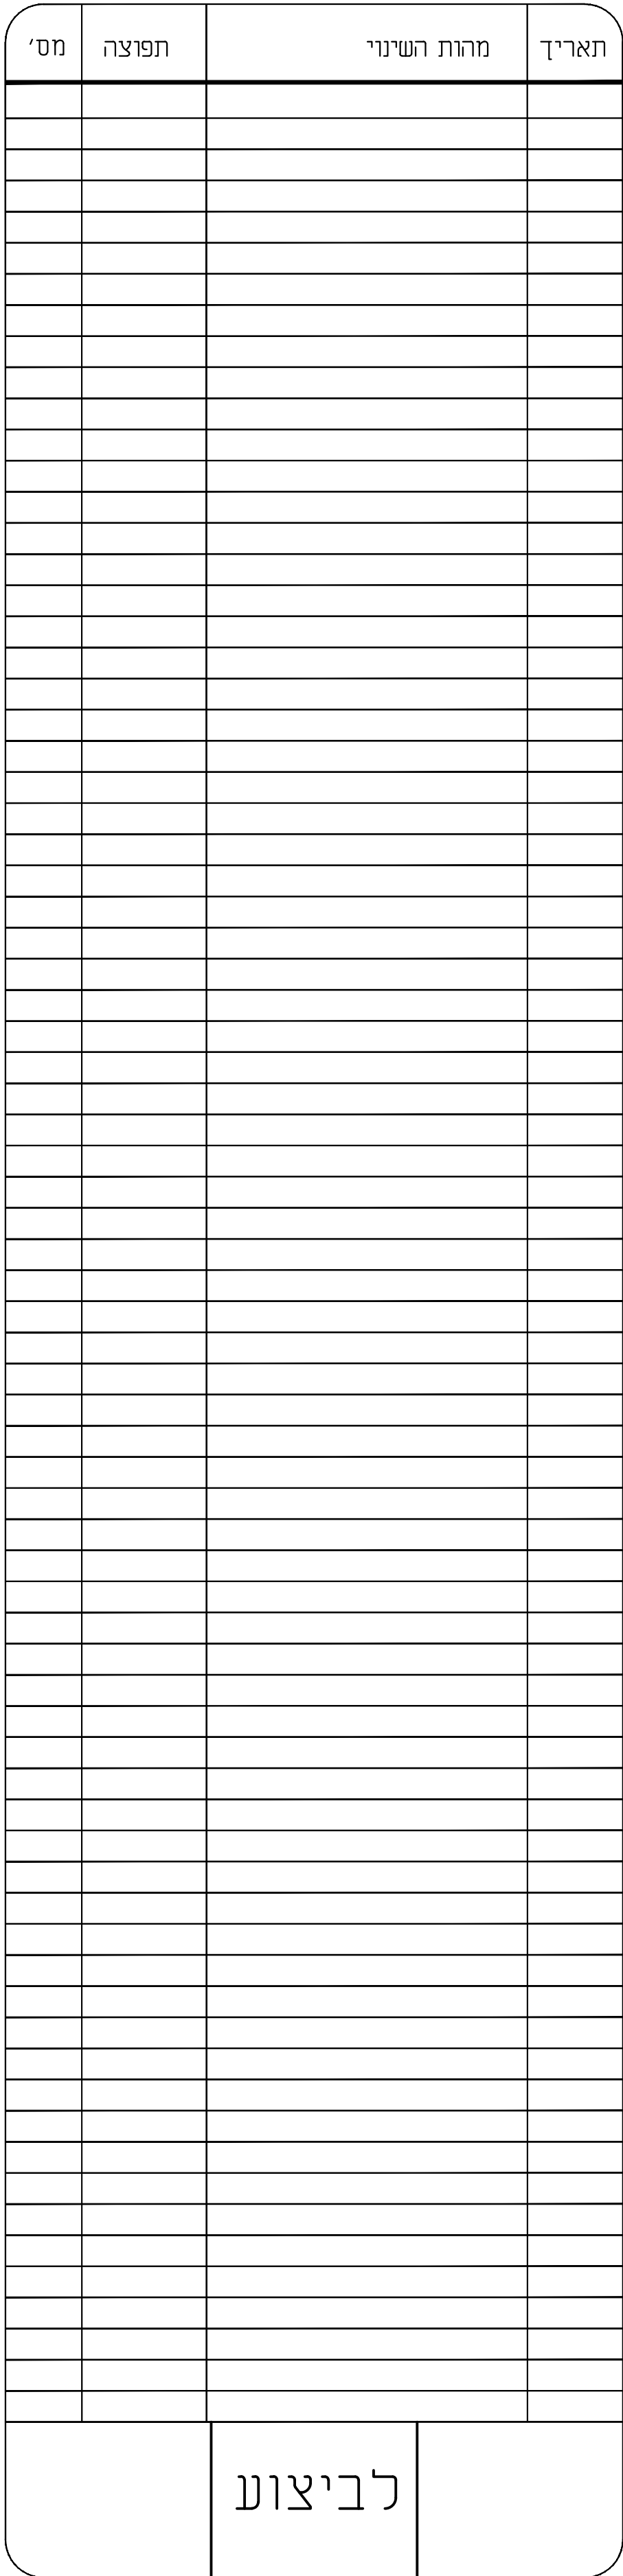


AS MADE

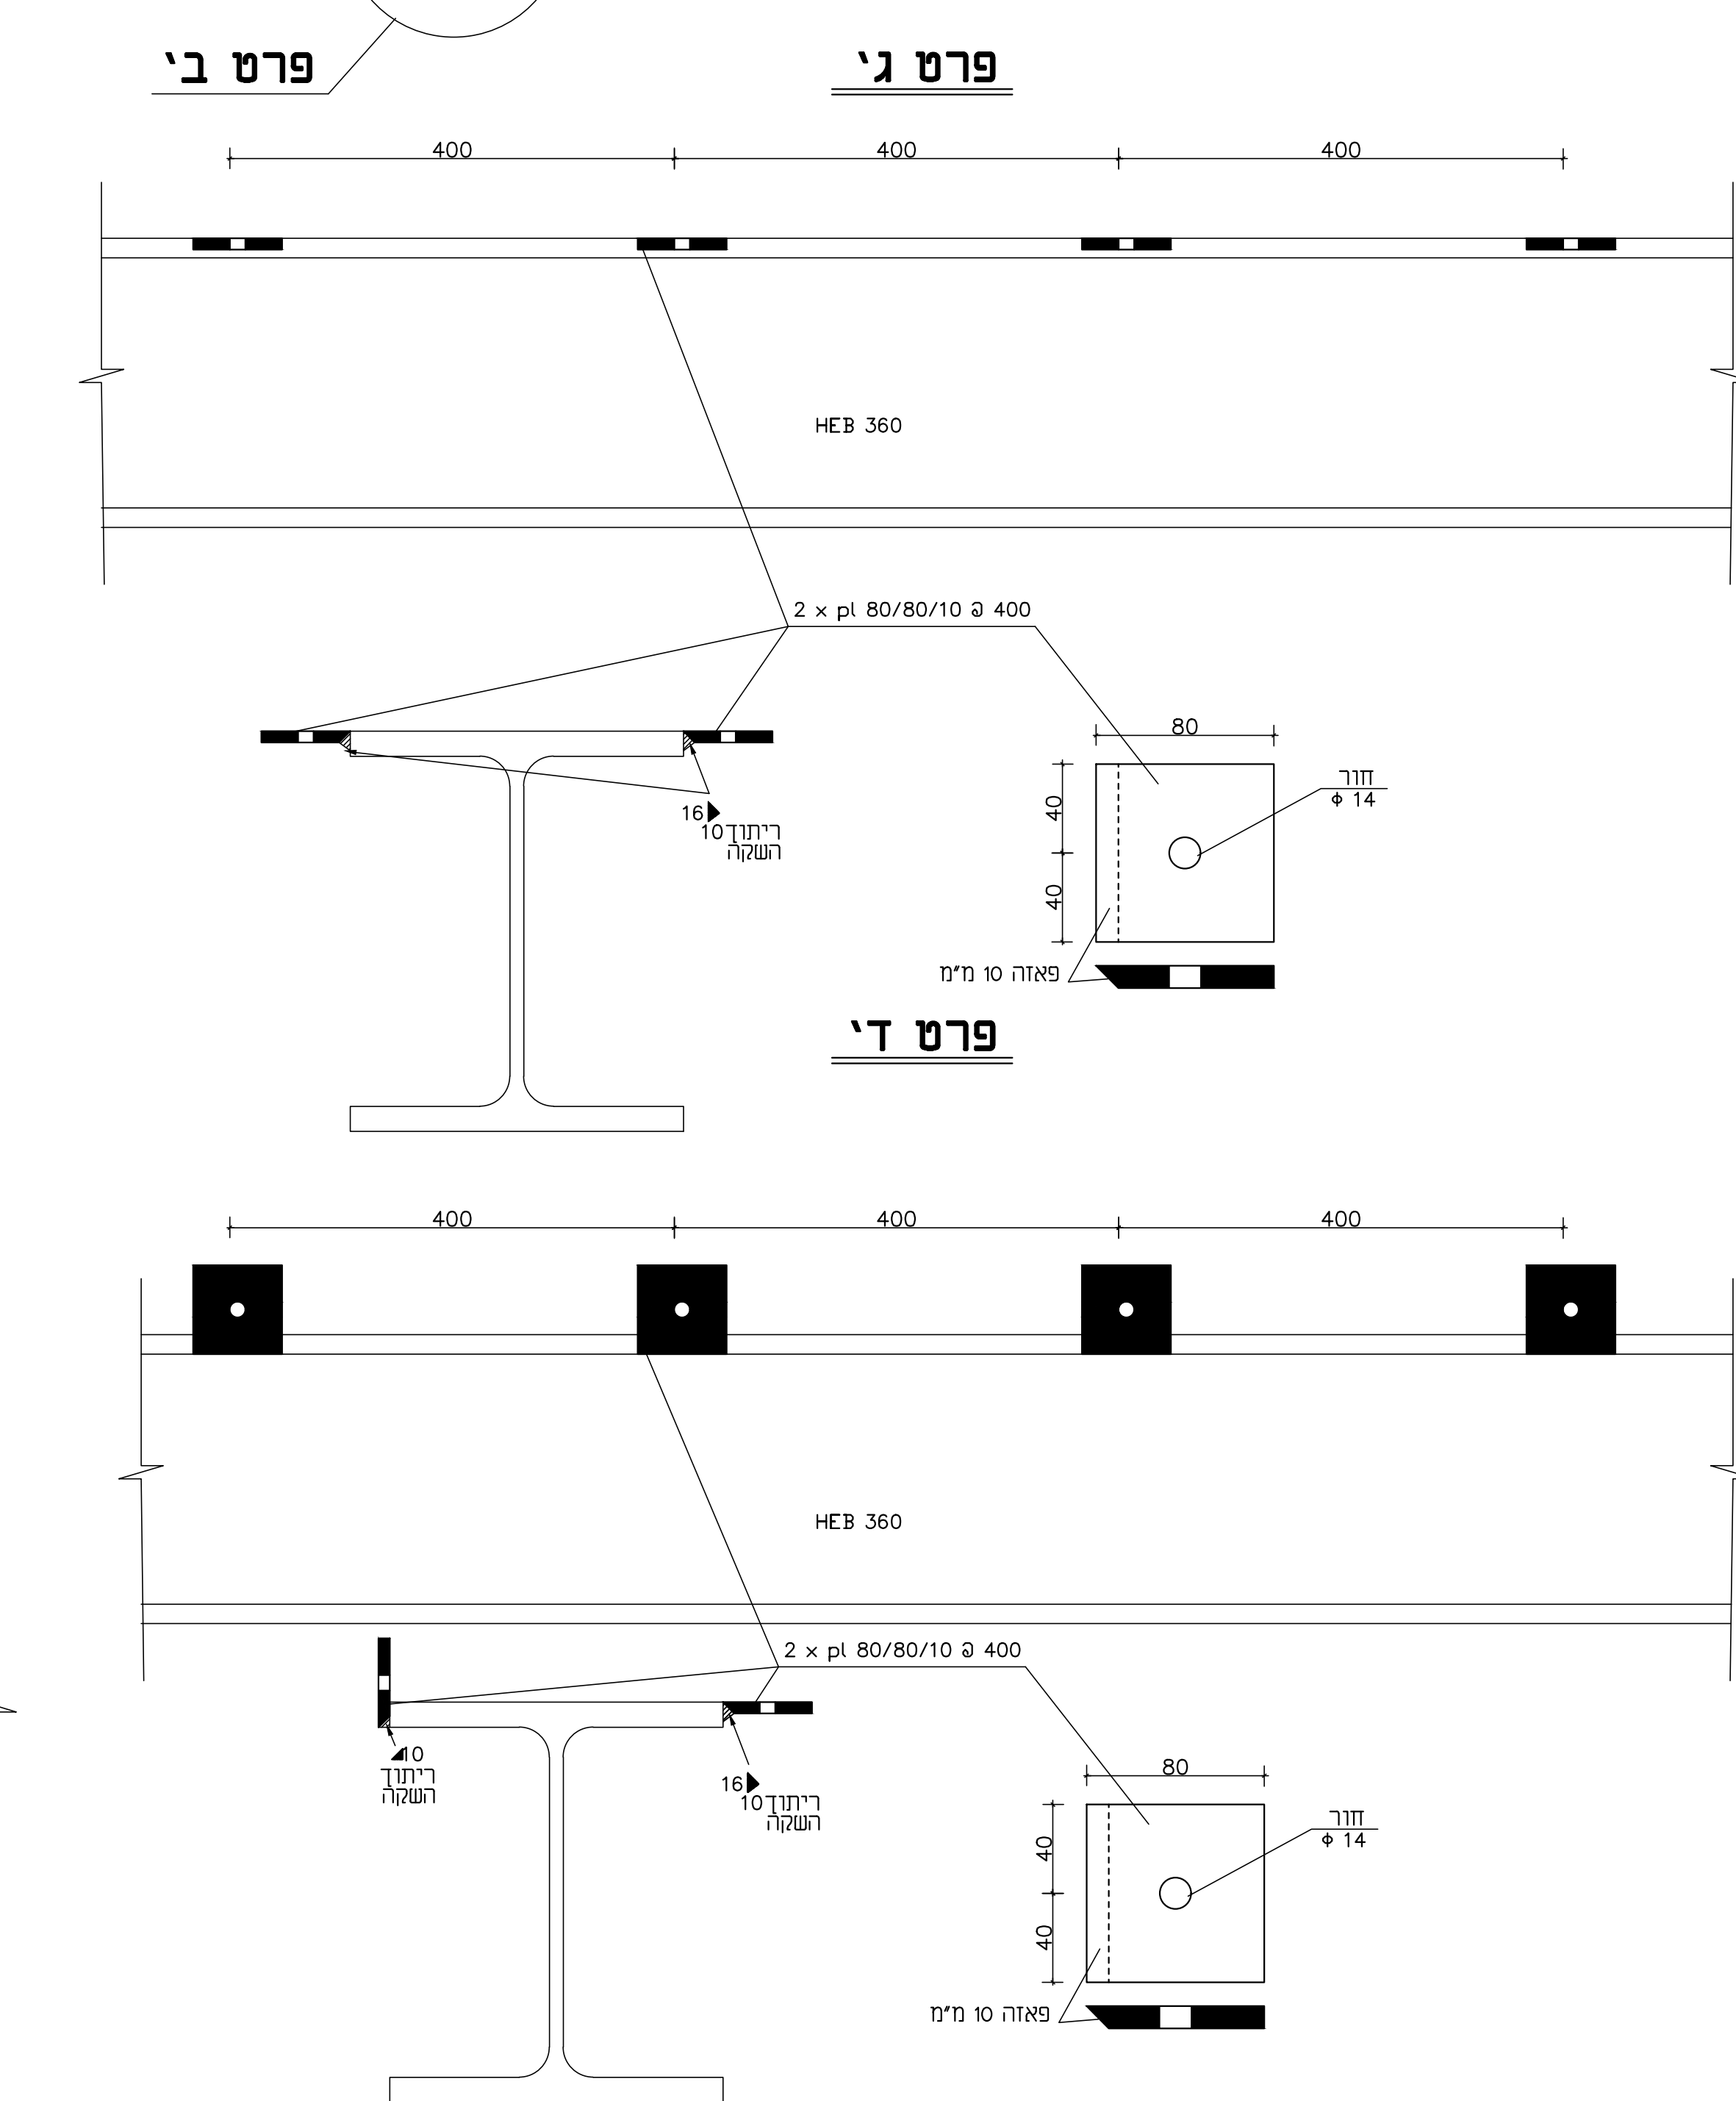

ריסון :

- [illegible]

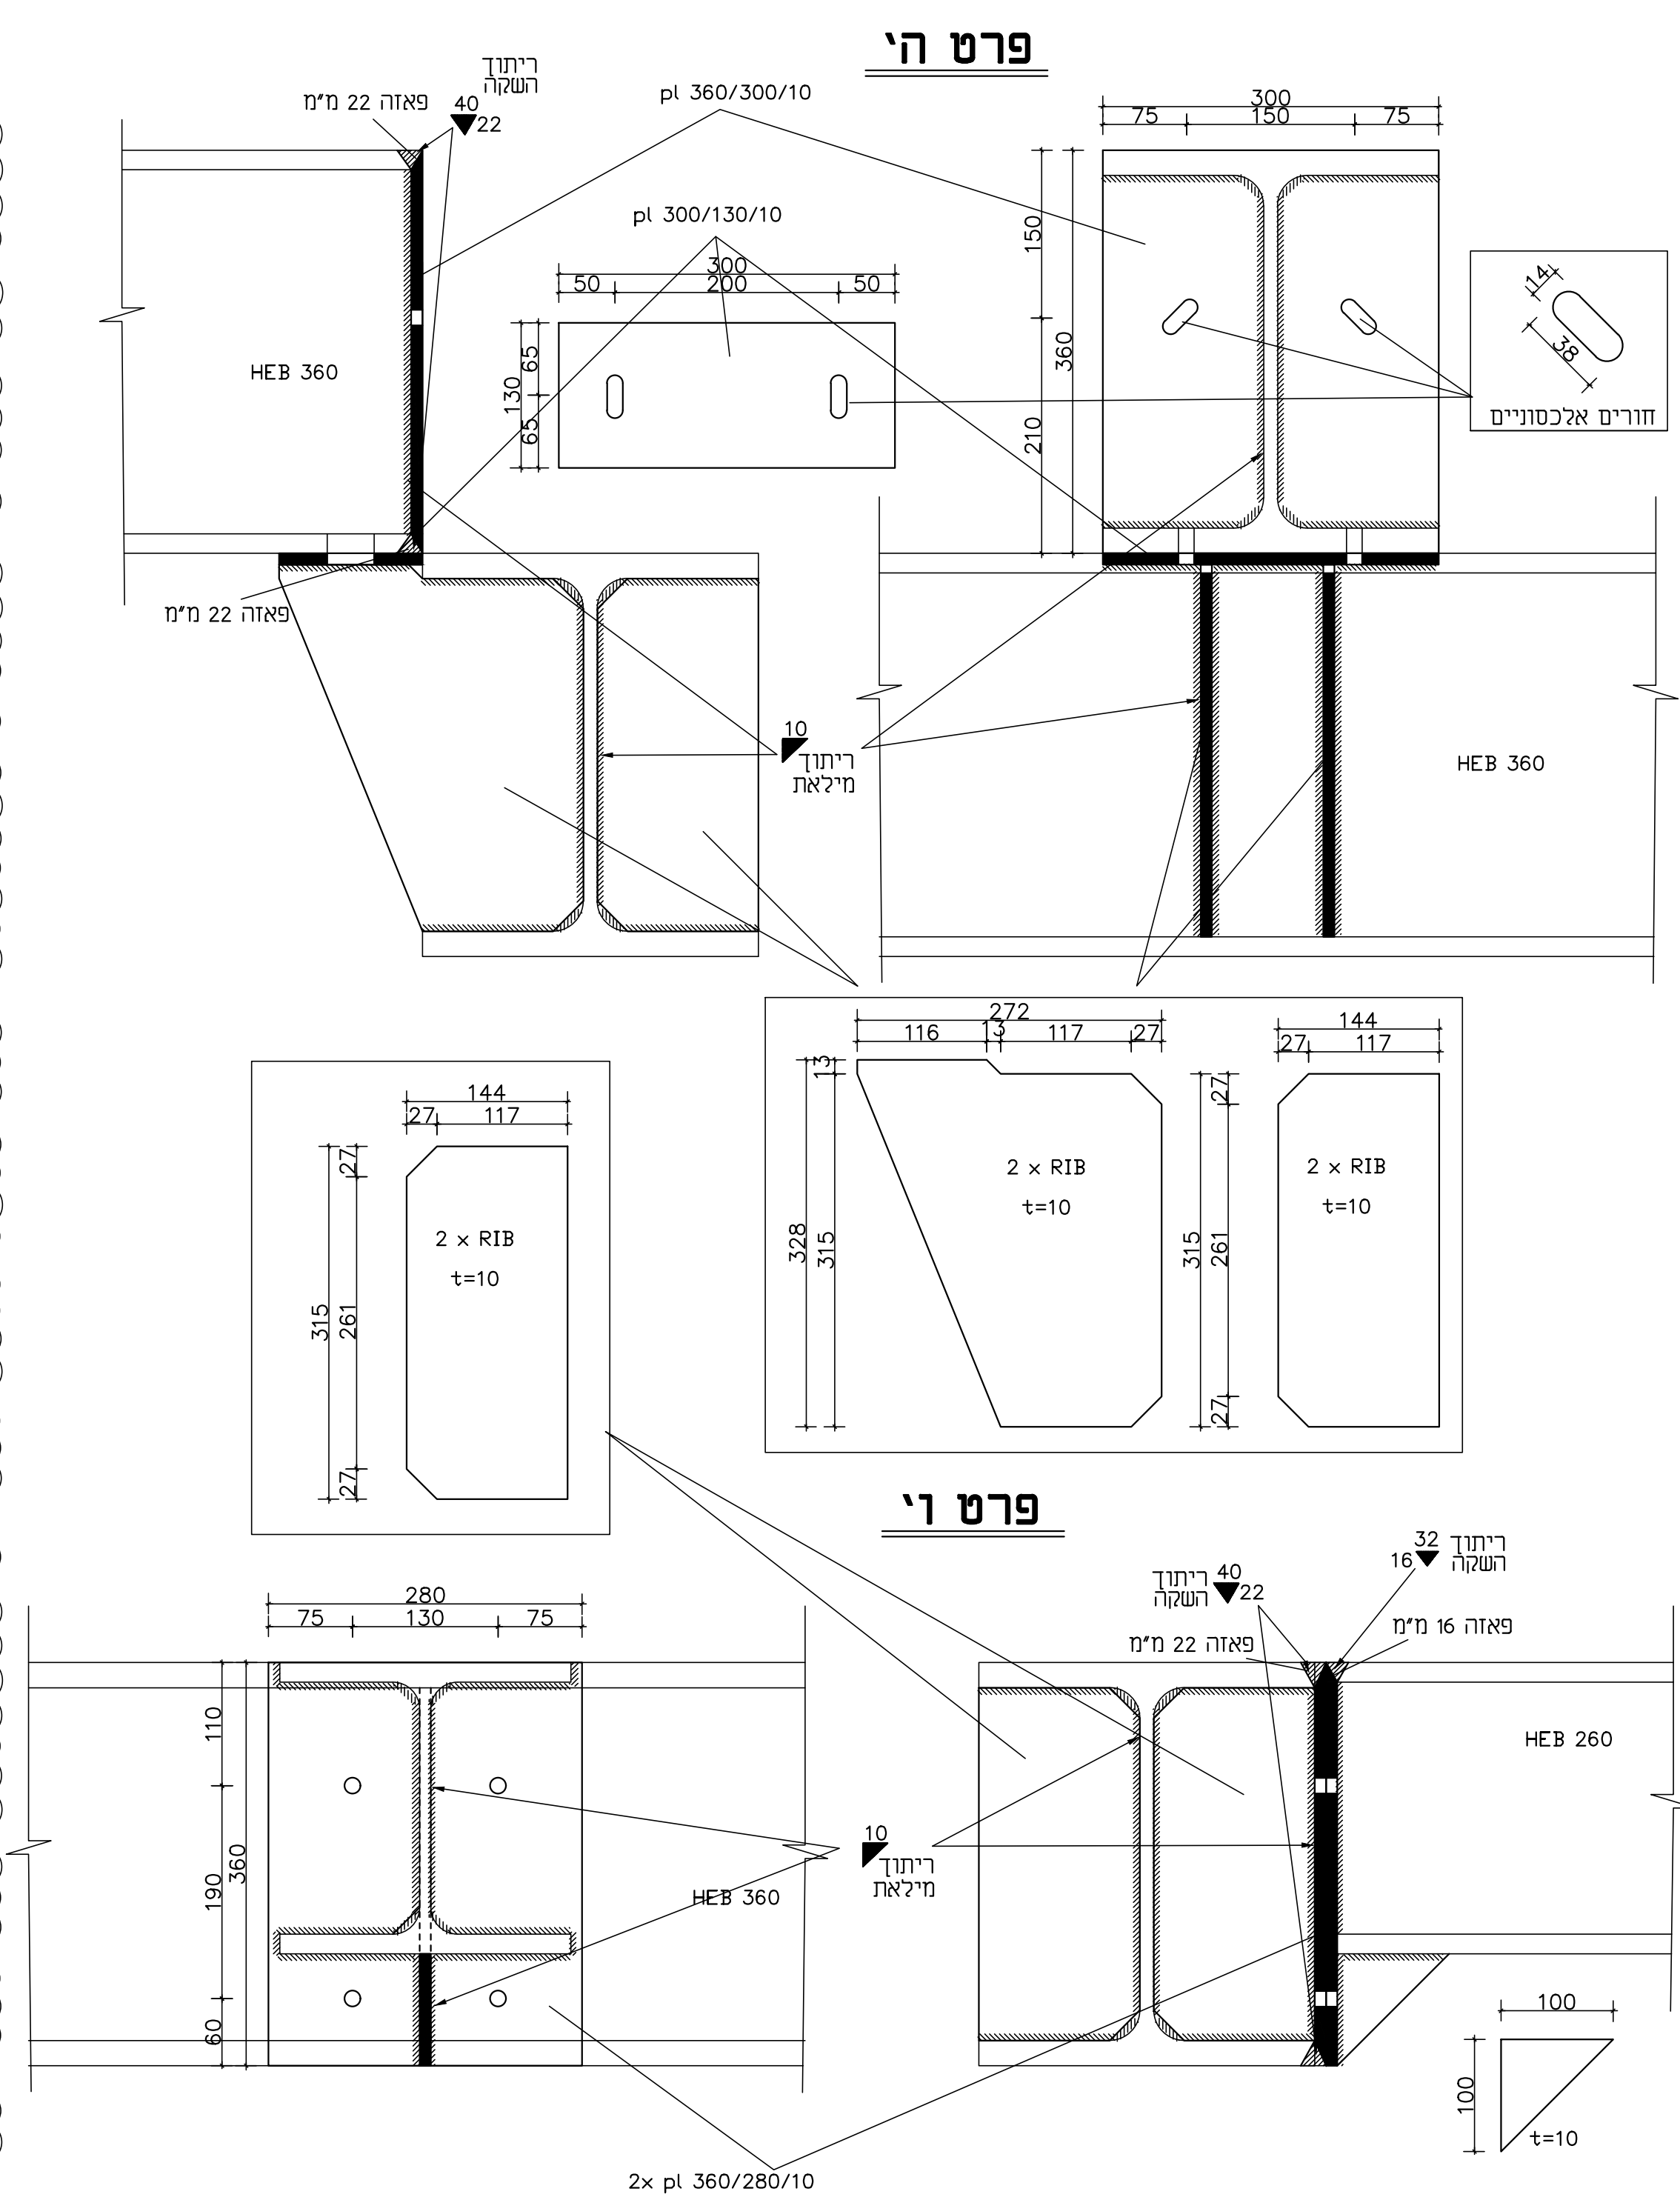

שנים לב :

על הרבוצע בקרה את המידות והודיע למתכנן
על כל טעות או אי התאמה בטרם יושמד כעבודתו
פי תקנות התכנון והבניה (בקשה להיתר תנאים ואגרות)
תחש"ל-1970 חייב האחראי לביצוע העשר, שניתמנה
ל"הקבלן הראשי", לחתום על הבקשה להיתר לפני
חילת העבודה.

 וודו מהנדסים בע"מ אסון שושון-בהנדס בניין אגרא" 8/27, נתניה tel: 054-2117567 fax: e-mail: asushon@gmail.com	
שם פרטיכם אורי בֶּקס, בנין 2 בית משפט שם החברה חיוזק קומות 2 SD AS MADE	
שטרס ----- אשר ----- תאריך 29.04.25	ח"ס פרטיכם 0000 ח"ס רובץ 0000s-m01 קנה מידה 1:10 גליון ק-1